
 


PLANIMETRIA CATASTALE
SCALA 1:1000

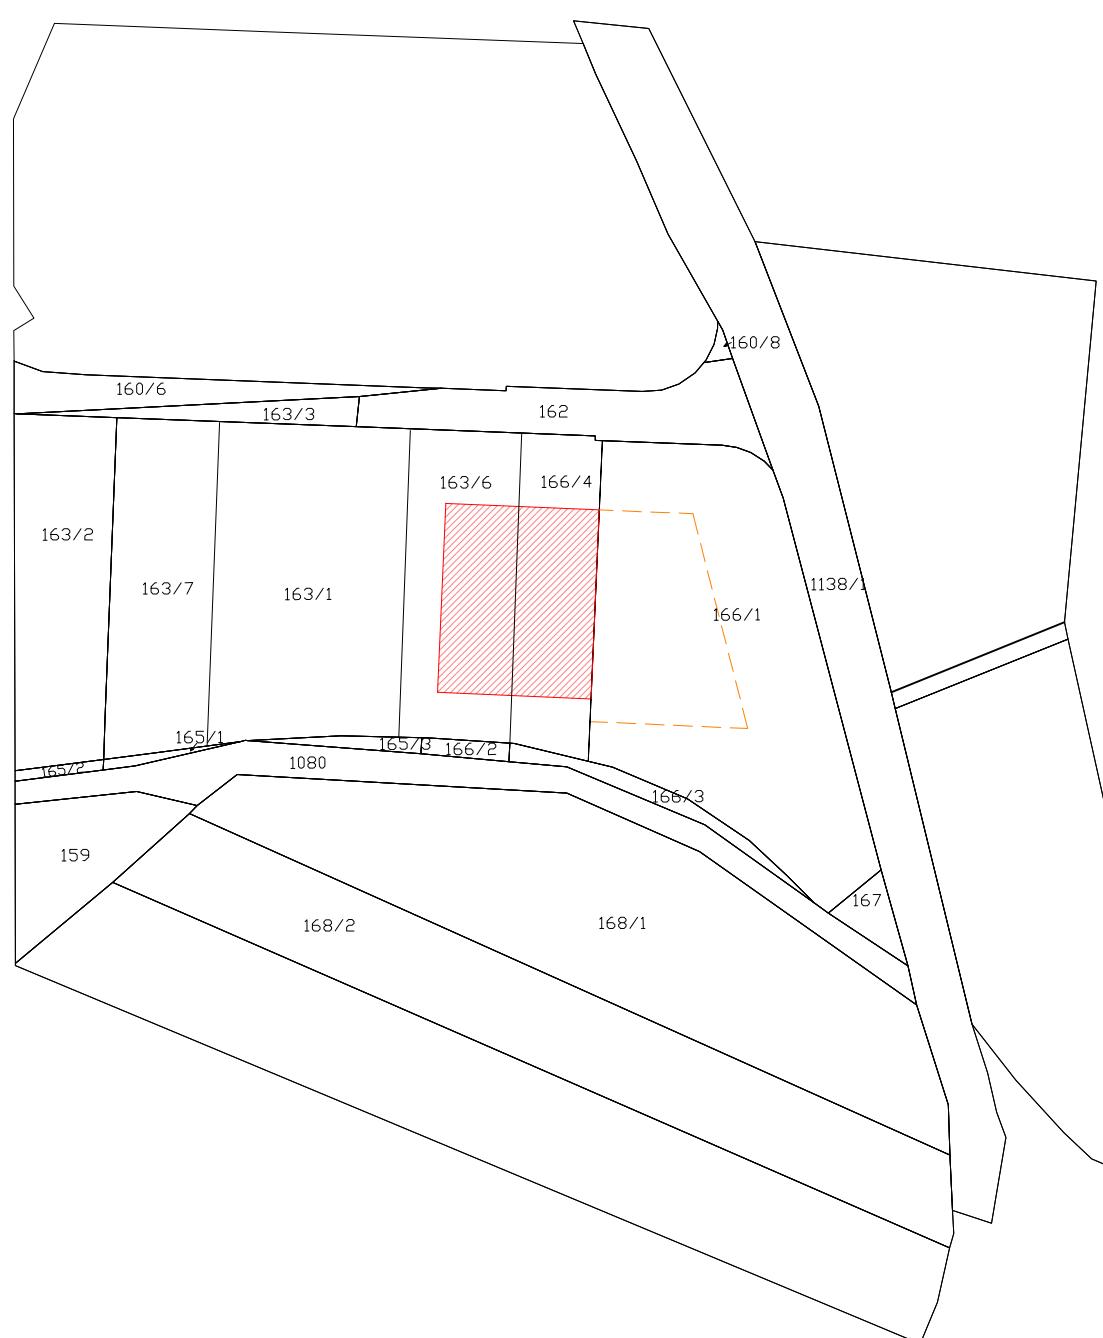

COMUNE DI AMBLAR-DON

PROVINCIA AUTONOMA DI TRENTO

Lottizzazione comparto 5 area artigianale "in Via Nozari"
inerente le pp.ff 163/6 e 166/4 in C.C. Amblar



BSV Società di Ingegneria S.r.l.
via Roma, 60/a fr. Taio
38012 PREDAIA (TN)
Fax: 0463422247
Tel: 0463421314
e-mail: bsv.srl@pec.it

DISEGNO
Prospetti
PROGETTO PRELIMINARE


COMMITTENTE
AZPITTURETN s.r.l.

REV.	DATA	DESCRIZIONE DELLA REVISIONE	ESEGUITO	VERIFICATO	APPROVATO


FILE: S:\Progetti Lavori Privati\Amblar\AZPittureTN\Piano lottizzazione C5\Tavole 15 marzo 2024

A norma di legge il presente disegno non può essere riprodotto e comunicato a terzi senza preventiva espressa autorizzazione scritta dei titolari di questo studio


PROSPETTO NORD

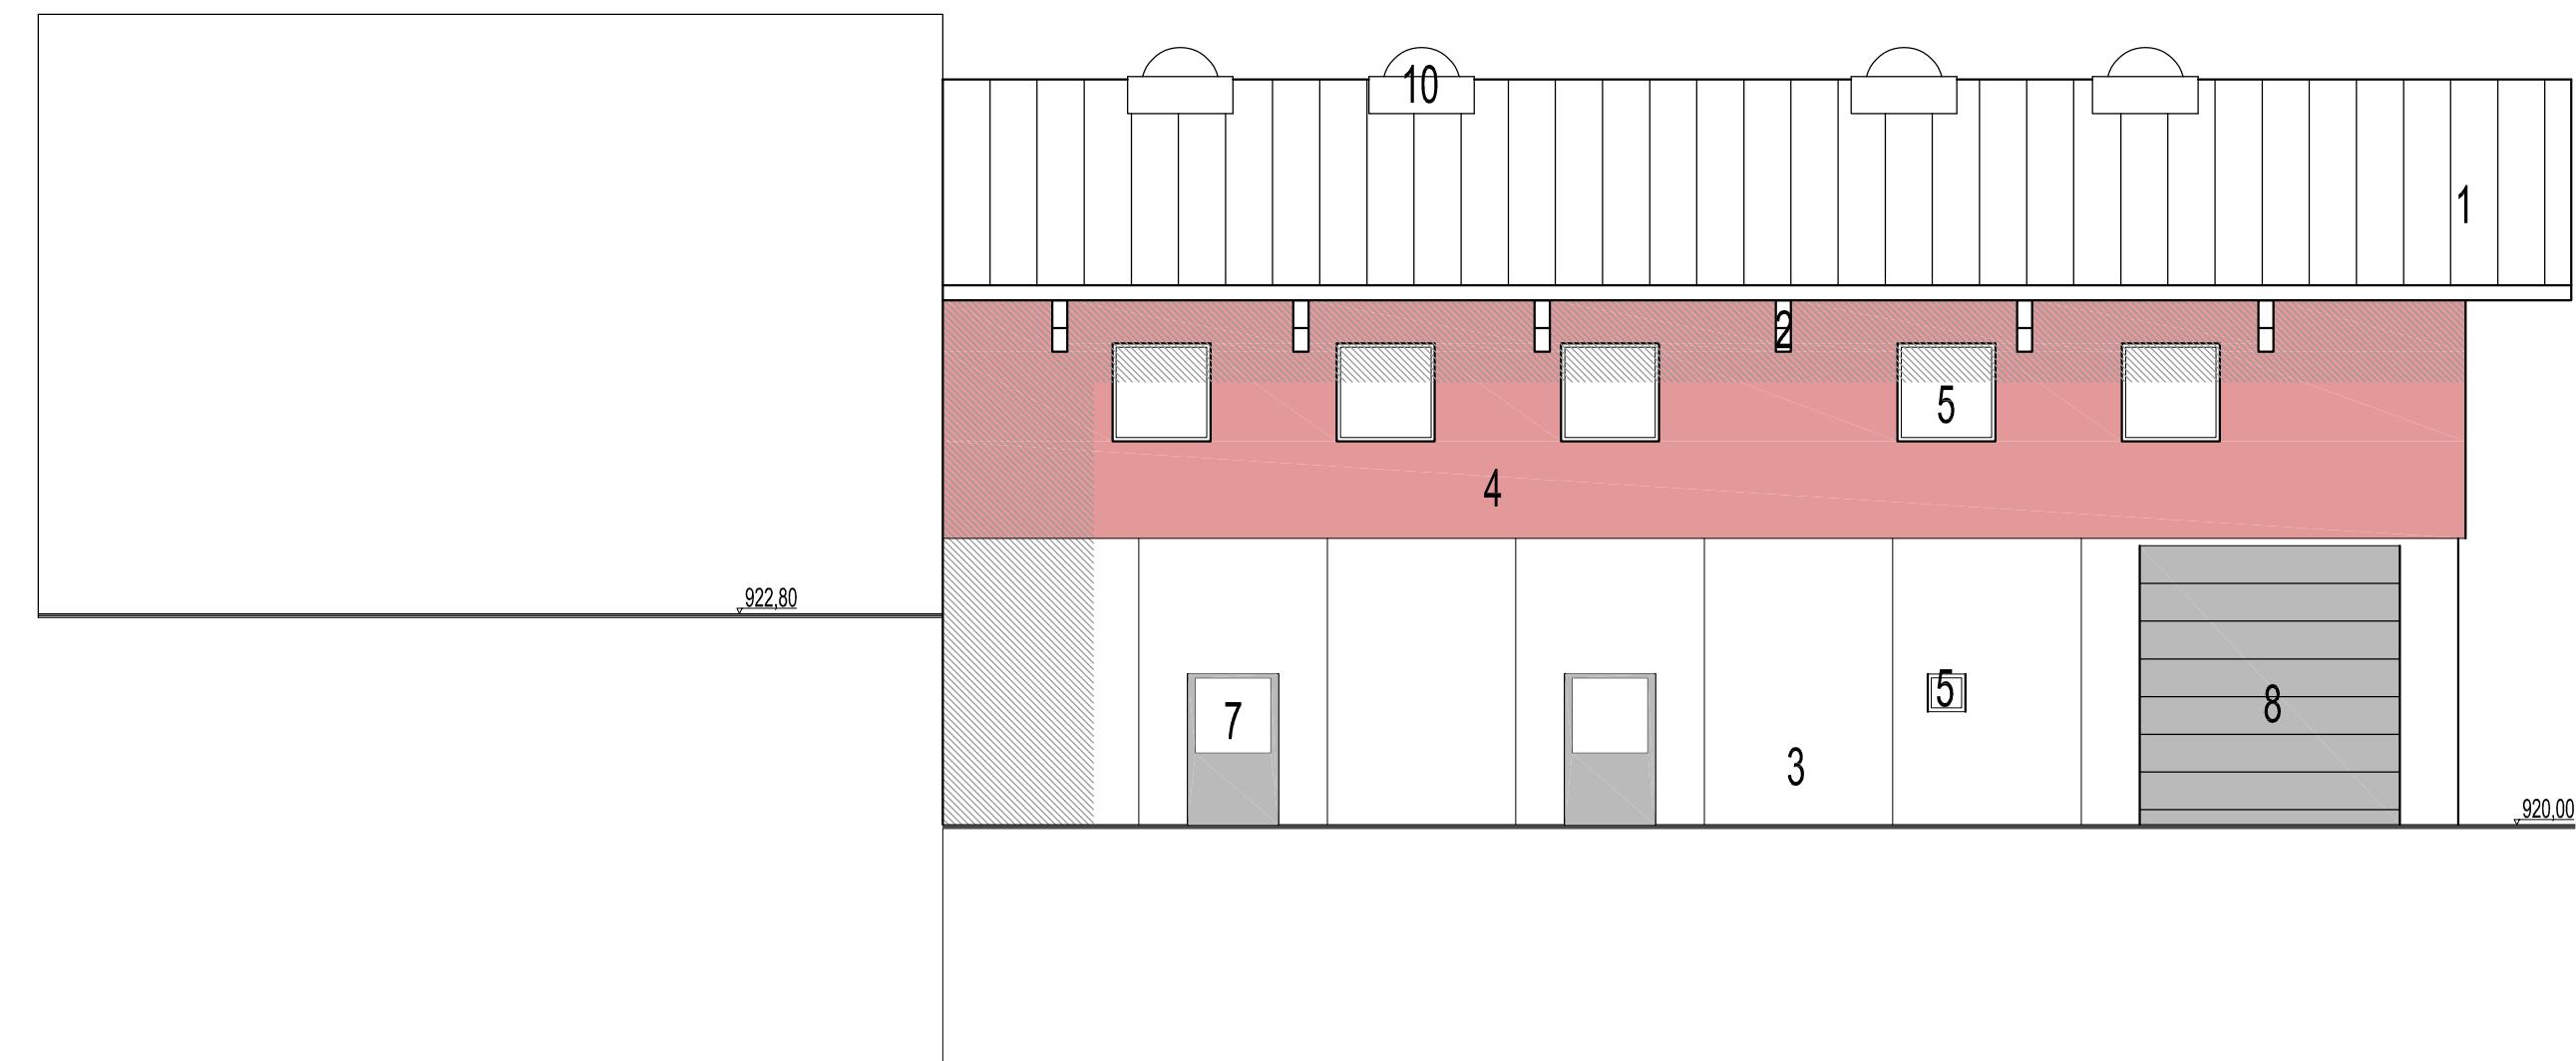

PROSPETTO OVEST

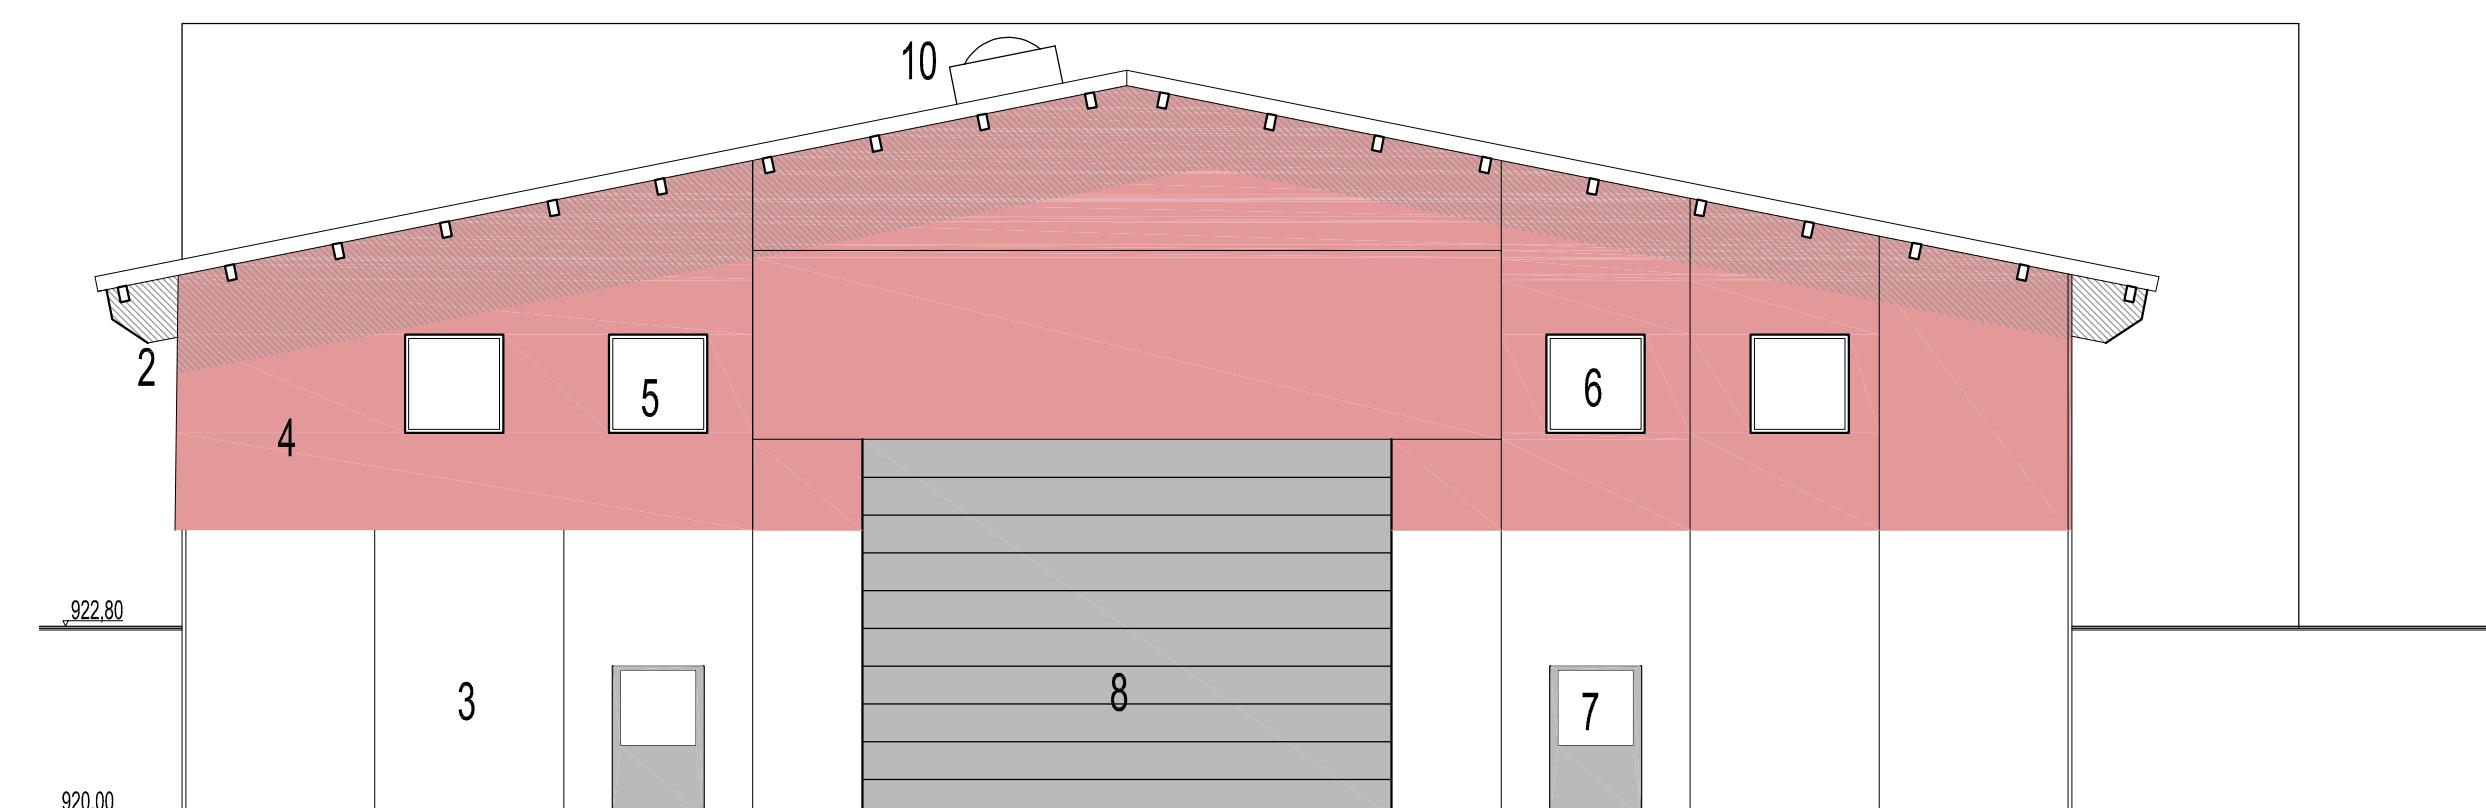

PROSPETTO SUD

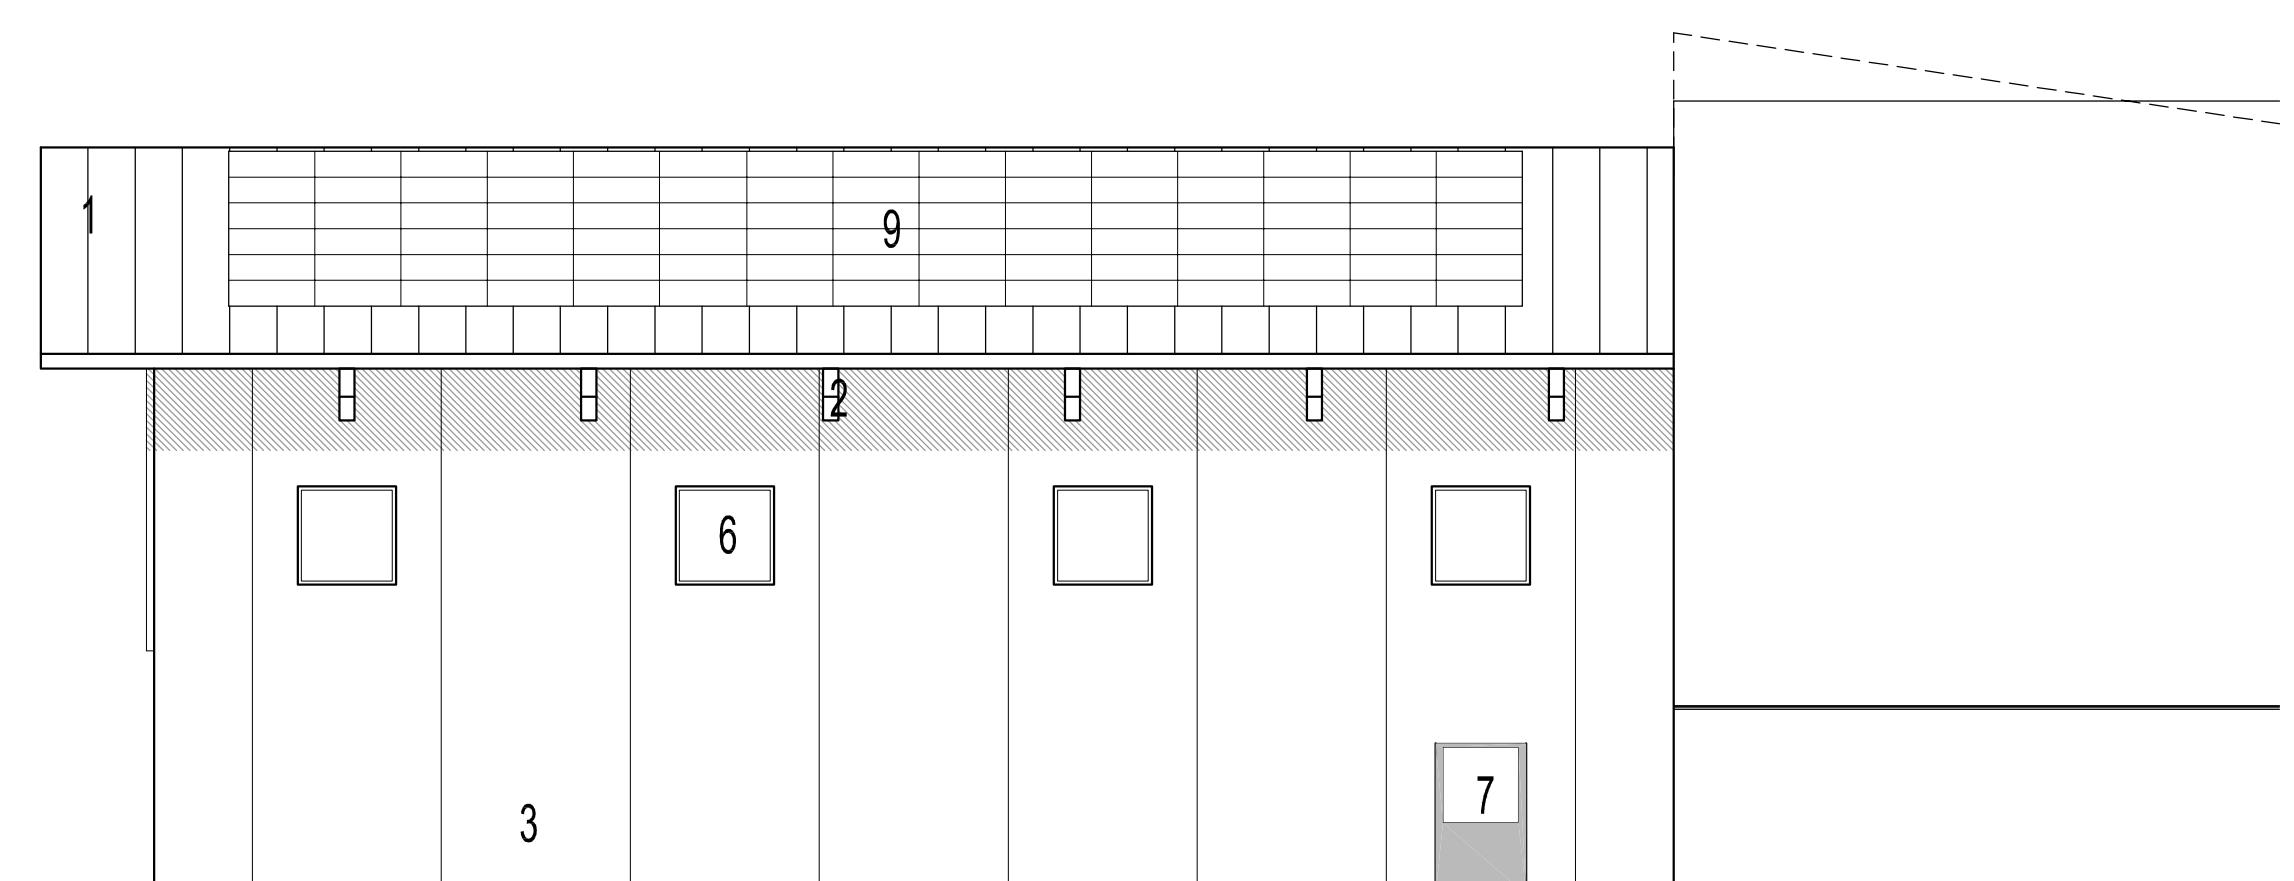

LEGENDA

- 1 Manto di copertura in lamiera grecata color grigio chiaro
- 2 Copertura in legno lamellare sbiancato
- 3 Muri in cls doppia lastra tinteggiati in grigio chiaro
- 4 Rivestimento a cappotto con finitura ad intonaco color mattone
- 5 Serramenti in legno alluminio color bianco esterno
- 6 Serramenti in pvc color bianco
- 7 Porte in alluminio color grigio con parte vetrata
- 8 Impianto fotovoltaico a filo copertura
- 9 Lucernari in policarbonato
- 10 Camminamento in piastrelle di cls
- 11 Pavimentazione in conglomerato bituminoso
- 12 Recinzione in acciaio zincato tipo "orsogrid"
- 13 Cancello in acciaio zincato
- 14 Seminagione a verde alberato di rampe e aiuole