PLANIMETRIA CATASTALE
SCALA 1:1000

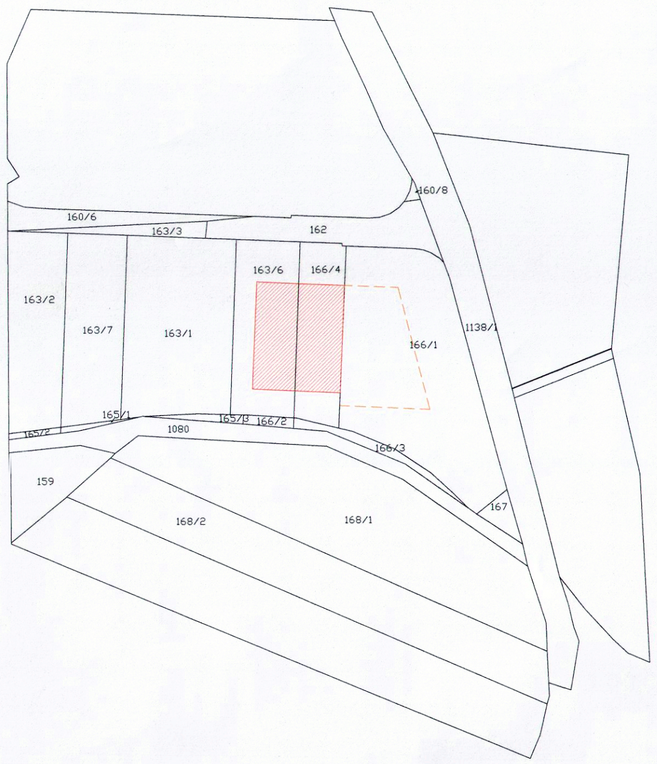

PROSPETTO NORD

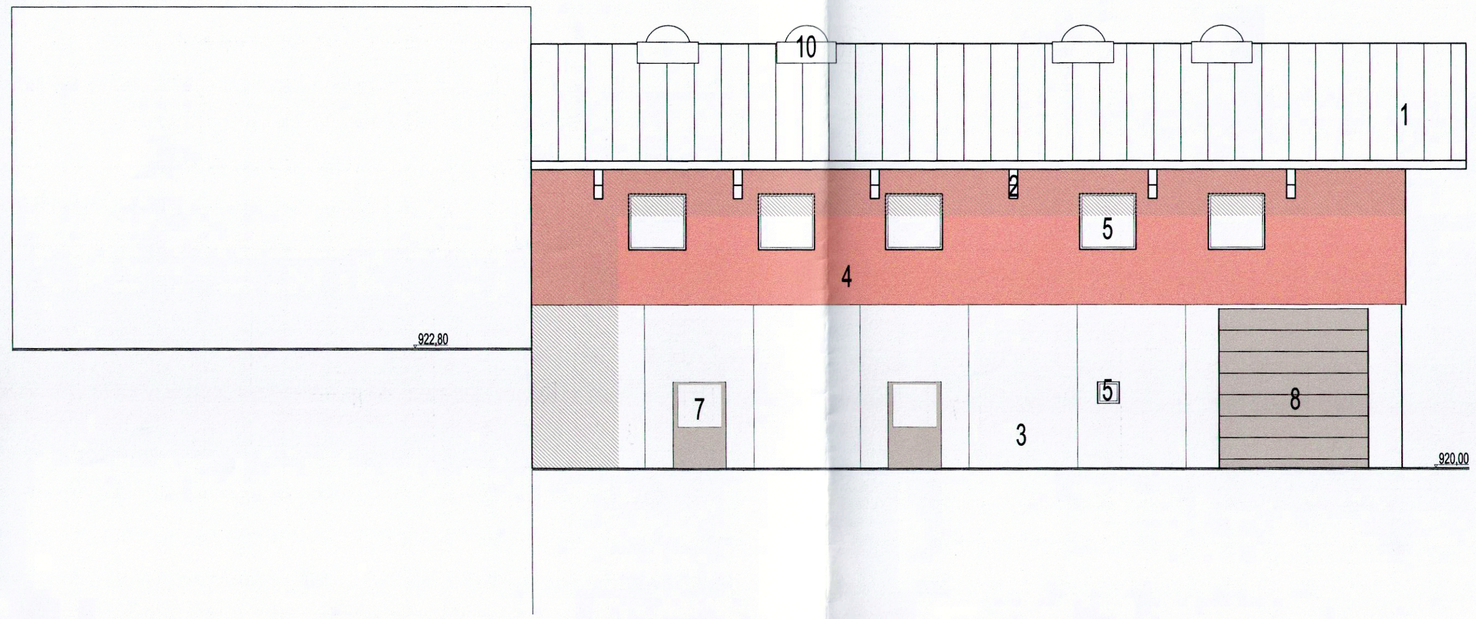

PROSPETTO OVEST

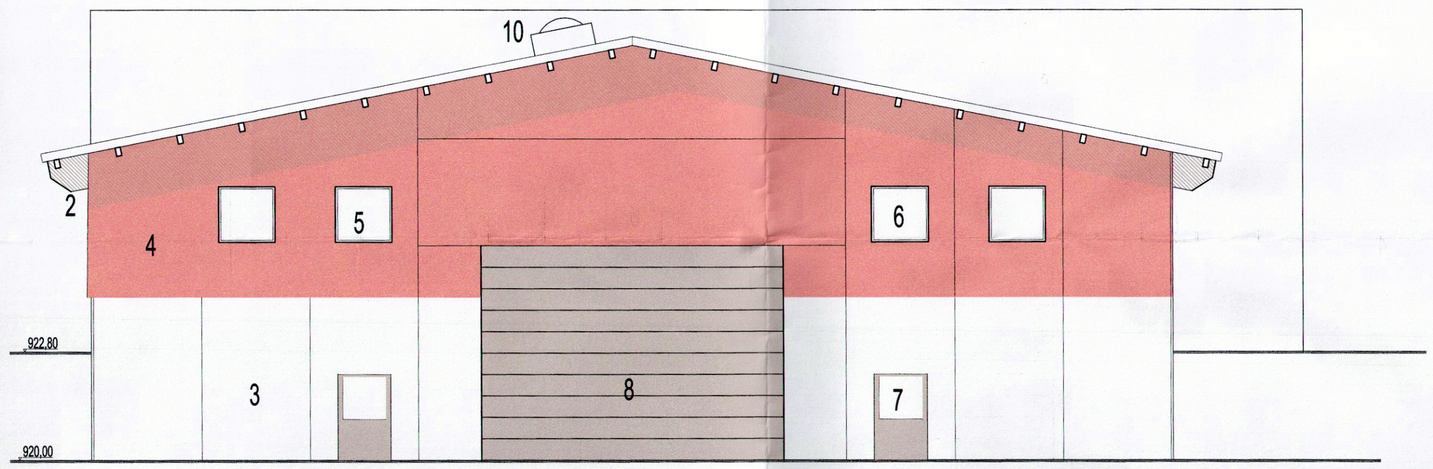

PROSPETTO SUD

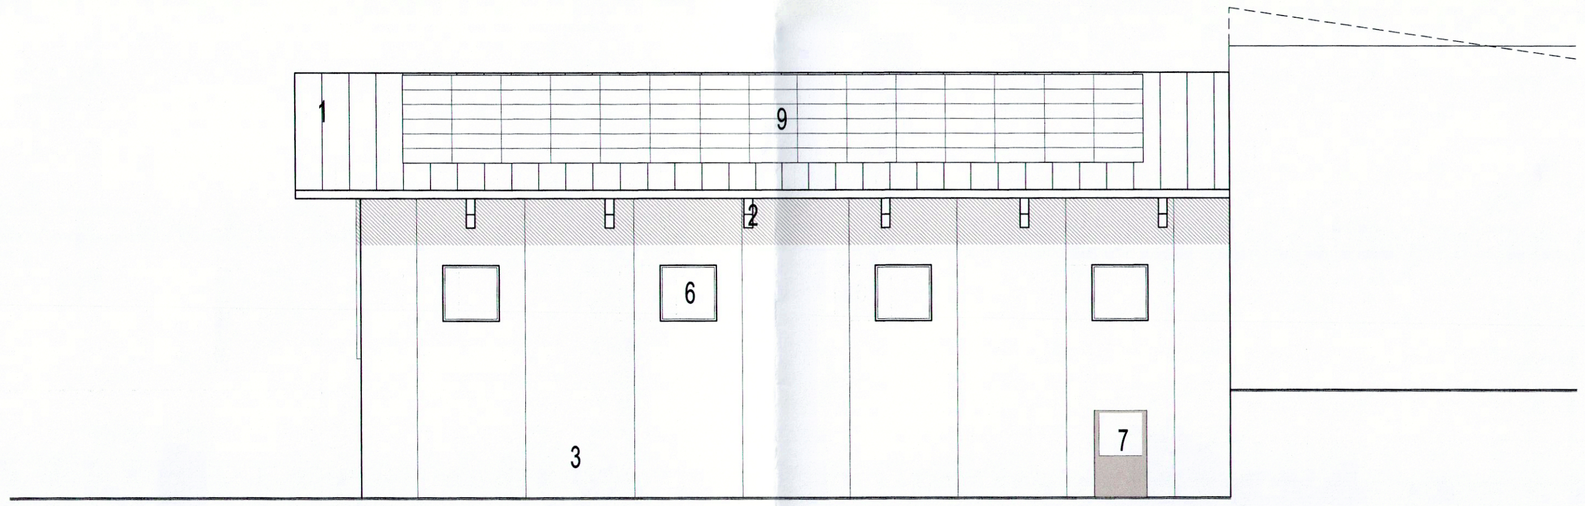

LEGENDA

1 Manto di copertura in lamiera grecata color grigio chiaro
2 Copertura in legno lamellare sbiancato
3 Muri in cls doppia lastra tinteggiati in grigio chiaro
4 Rivestimento a cappotto con finitura ad intonaco color mattone
5 Serramenti in legno alluminio color bianco esterno
6 Serramenti in pvc color bianco
7 Porte in alluminio color grigio con parte vetrata
8 Portone sezionale in acciaio colore grigio
9 Impianto fotovoltaico a filo copertura
10 Lucernari in policarbonato
11 Camminamento in piastre di cls
12 Pavimentazione in conglomerato bituminoso
13 Recinzione in acciaio zincato tipo "orsogrill"
14 Cancello in acciaio zincato
15 Seminagione a verde alberato di rampe e aiuole

COMUNE DI AMBLAR-DON — PROVINCIA AUTONOMA DI TRENTO

Lottizzazione comparto 5 area artigianale "in Via Nozari" inerente le pp.ff 163/6 e 166/4 in C.C. Amblar

BSV Società di ingegneria S.r.l.
via Roma, 60/a fr. Taio
38012 PREDAIA (TN)
Fax: 0463422247
Tel: 0463421314
e-mail: bsv.srl@pec.it

DISEGNO
Prospetti
PROGETTO PRELIMINARE

ORDINE DEGLI INGEGNERI DELLA PROVINCIA DI TRENTO
dott.ing. FEDERICO SPRINGHETTI
ISCRIZIONE ALBO N. 2243

COMMITTENTE
AZPITTURETN s.r.l.

SCALA
1 : 100

DATA
febbraio 2024

REV.	DATA	DESCRIZIONE DELLA REVISIONE	ESEGUITO	VERIFICATO	APPROVATO

TAVOLA
3

FILE: S:\Progetti Lavori Privati\Amblar\AZPittureTN\Piano lottizzazione C5\Tavole 15 marzo 2024

A norma di legge il presente disegno non può essere riprodotto e comunicato a terzi senza preventiva espressa autorizzazione scritta dei titolari di questo studio