




PLANIMETRIA CATASTALE
SCALA 1:1000

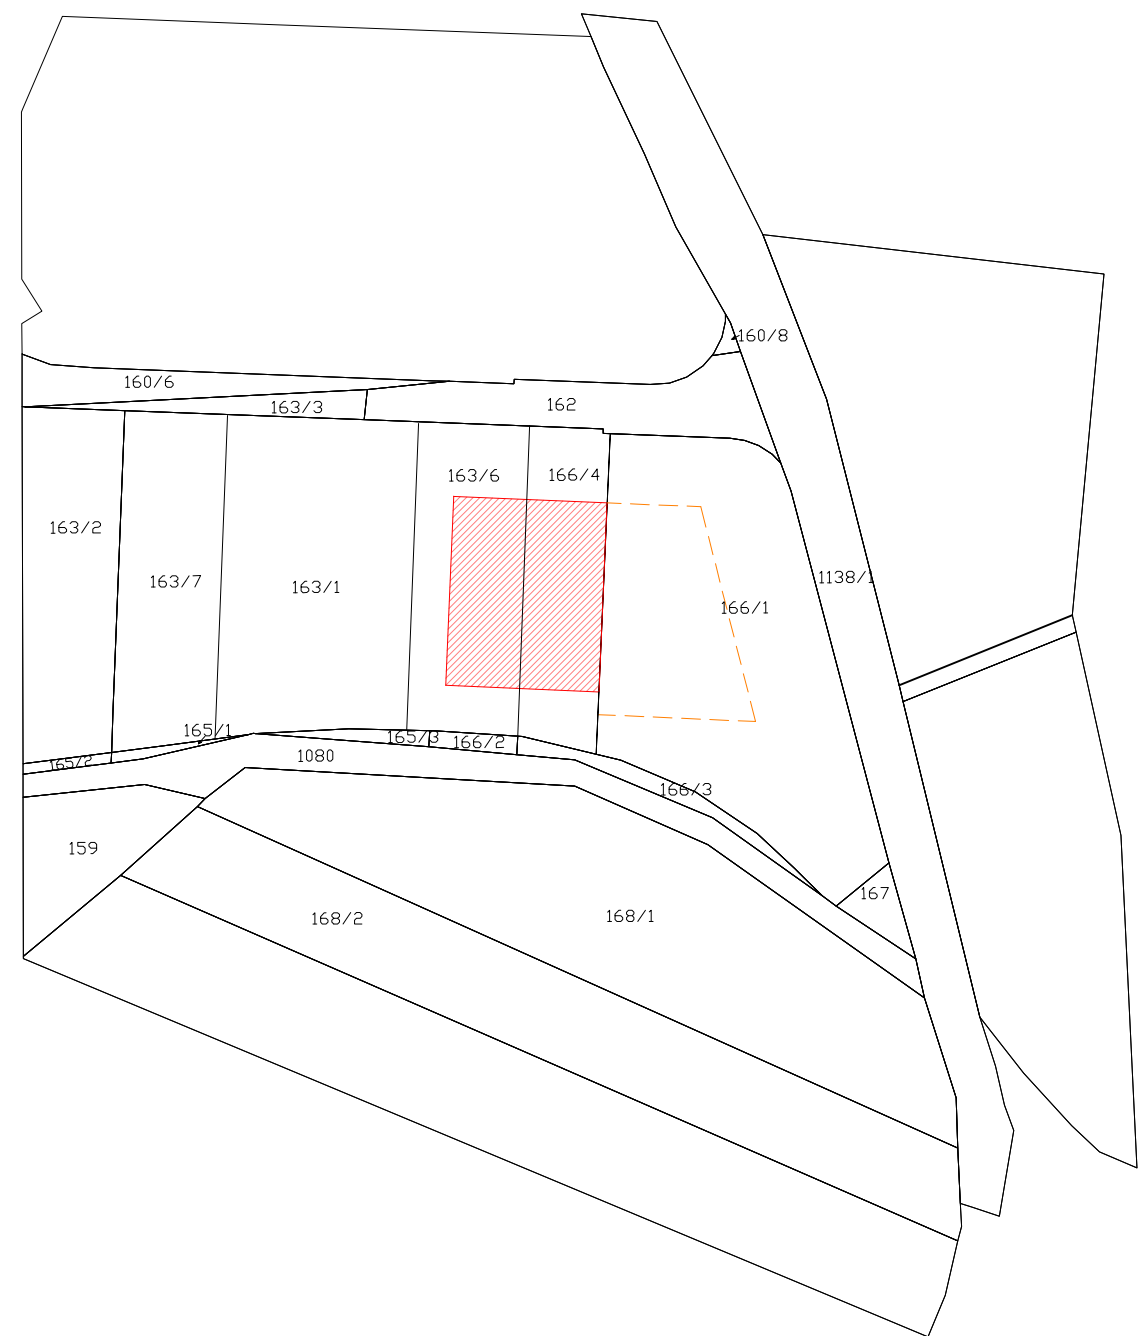

SEZIONE A : SCALA 1:100

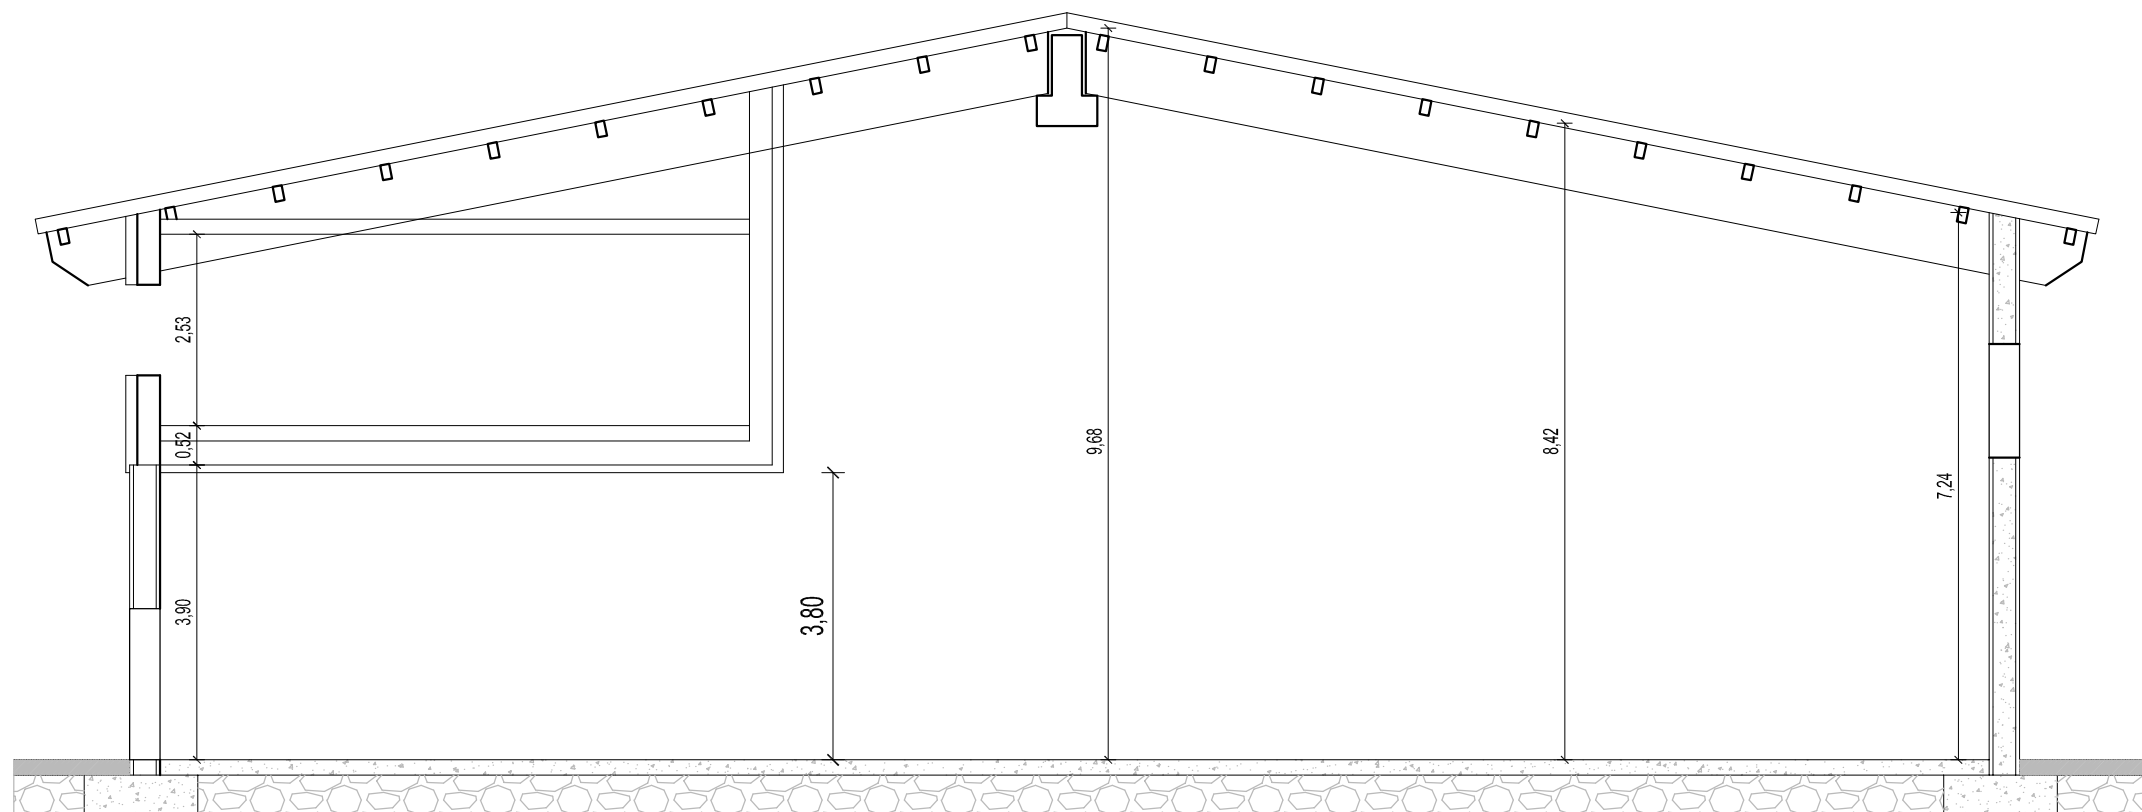


COPERTURA - SCALA 1:200

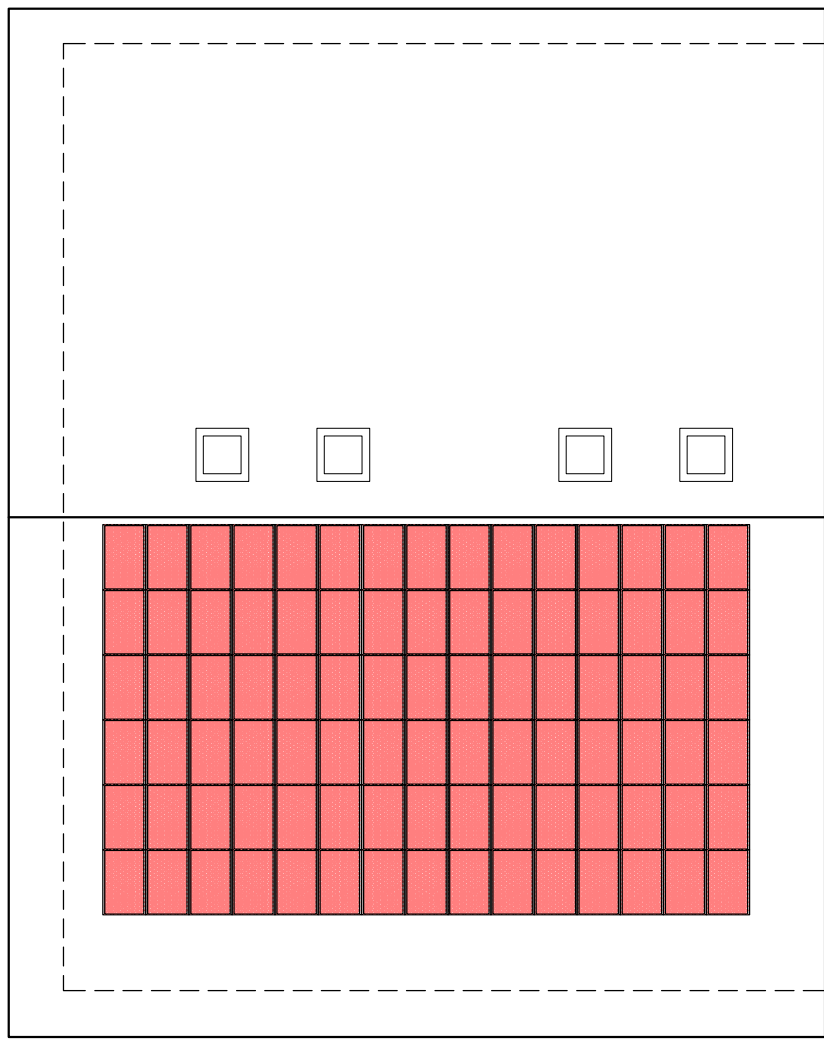



Lucernari in policarbonato

Impianto fotovoltaico a filo copertura

PIANO TERRA: SCALA 1:100

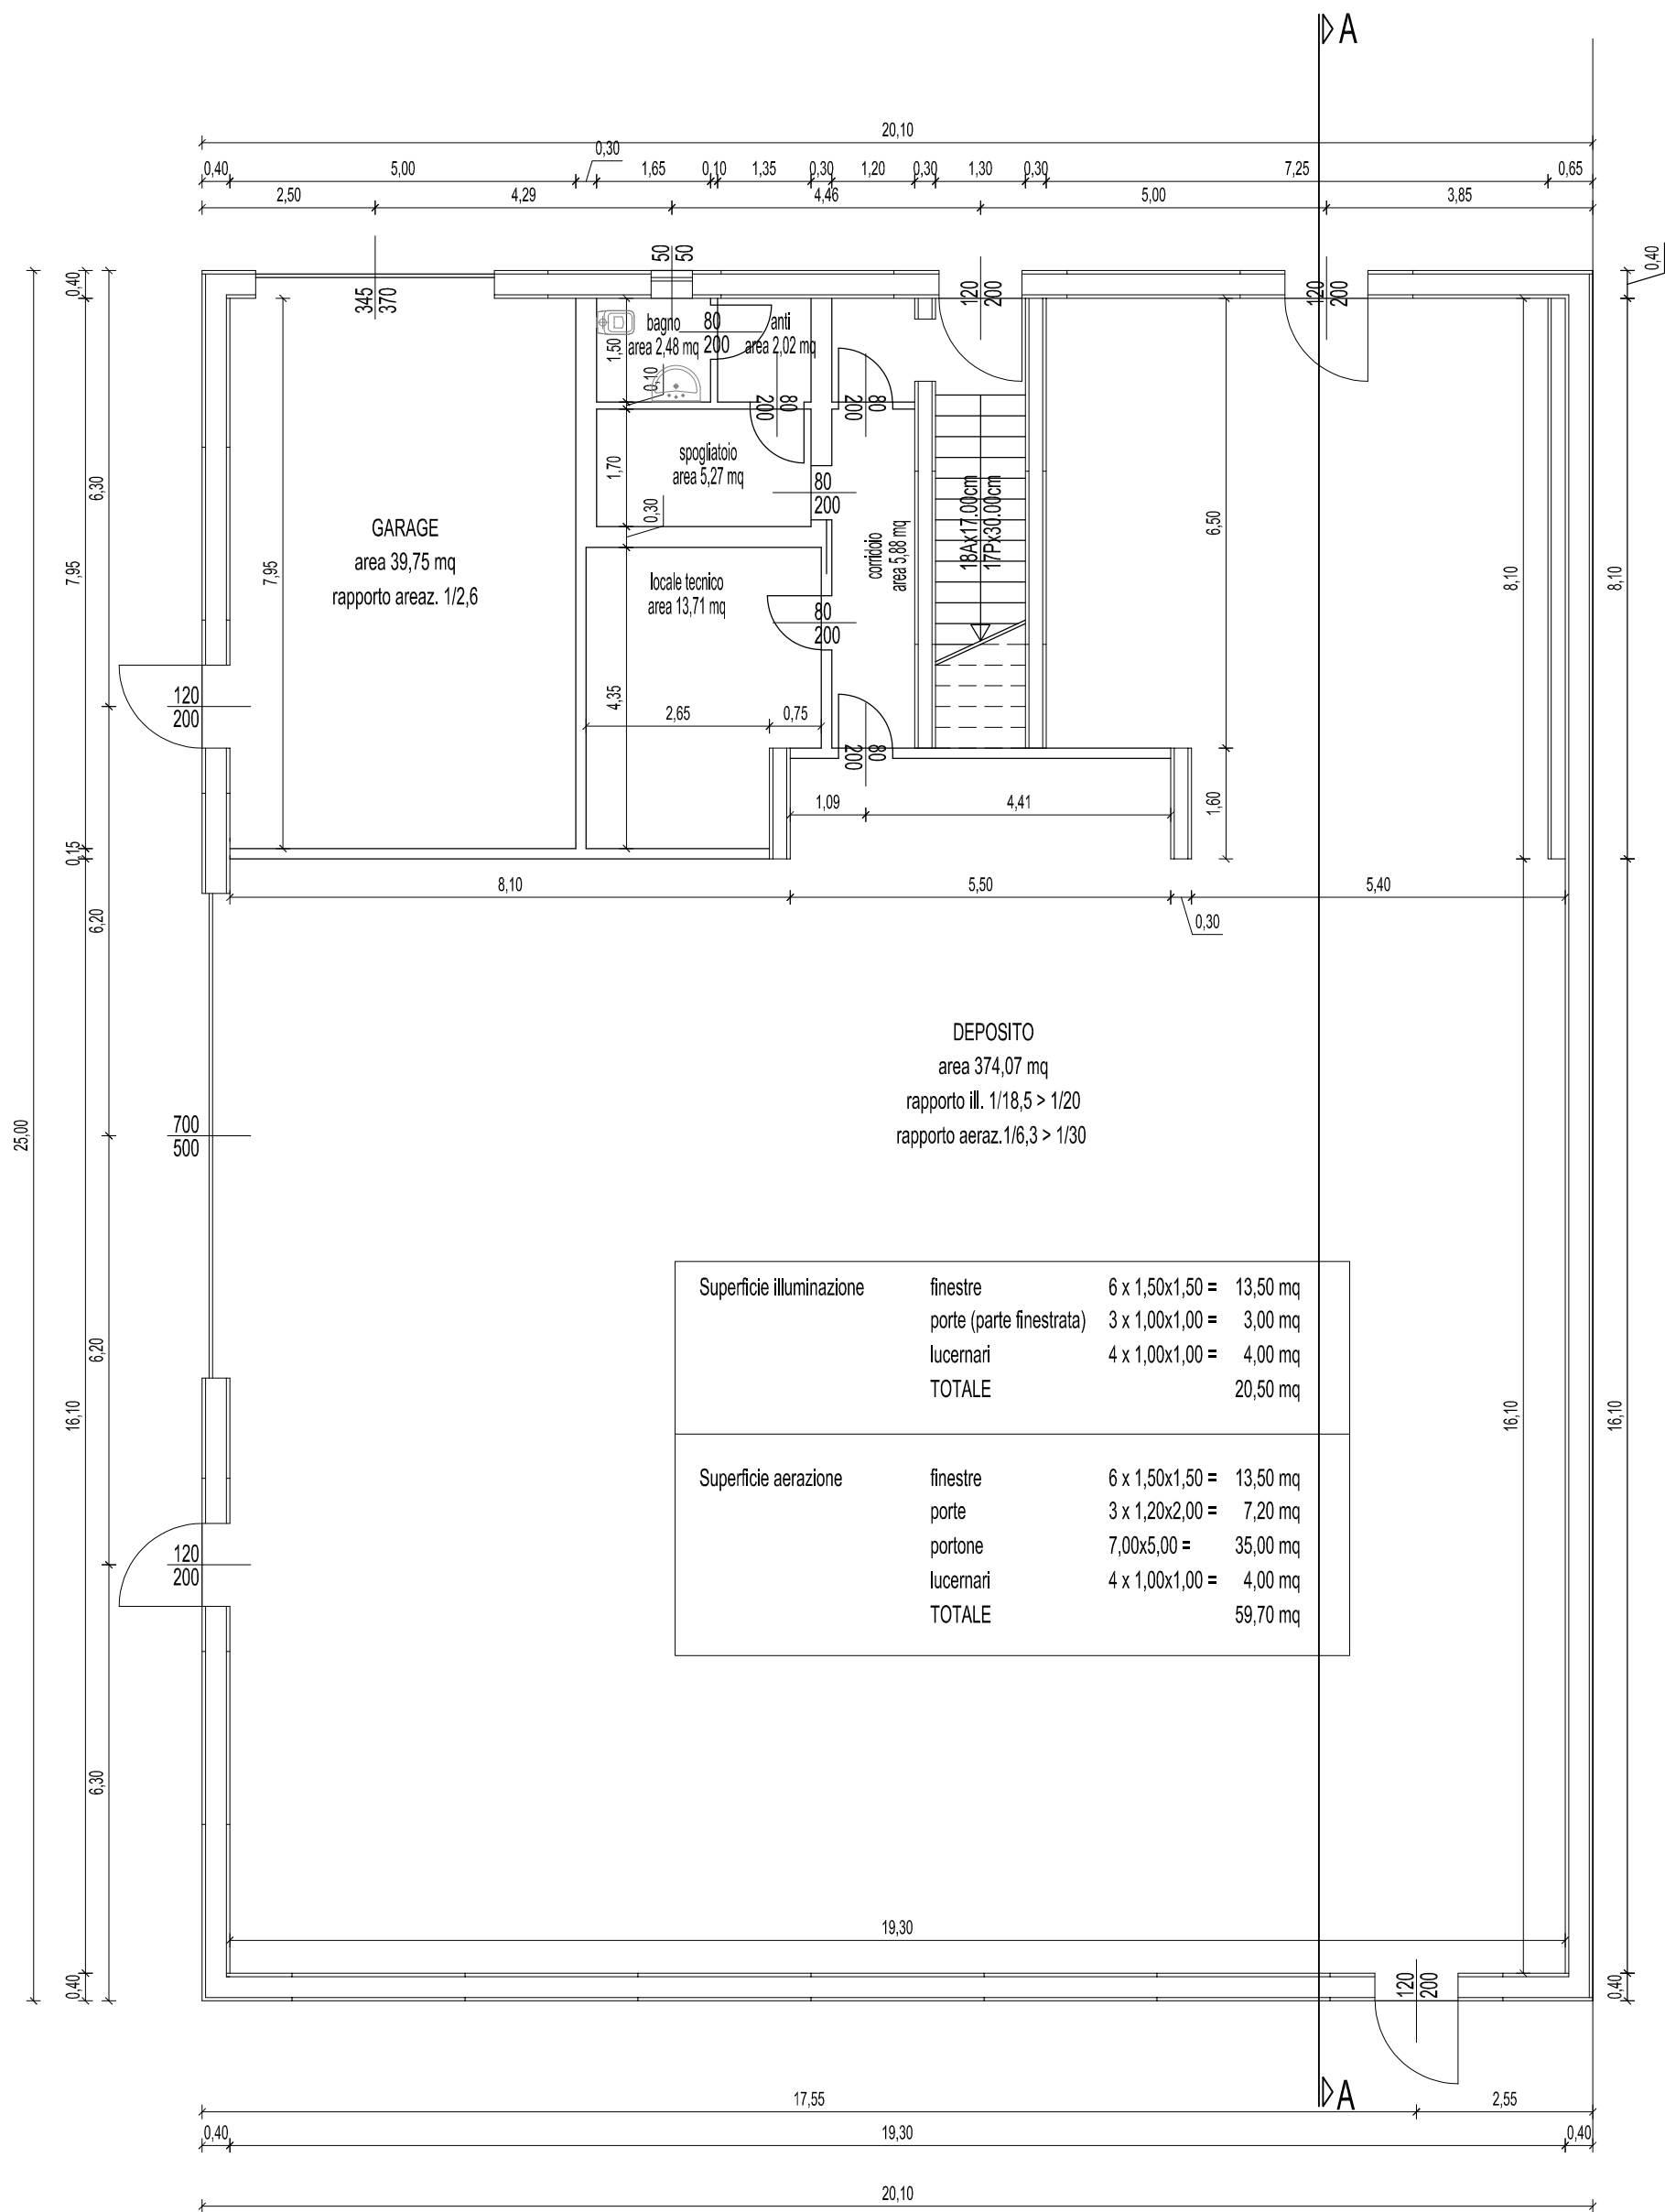

PRIMO PIANO: SCALA 1:100

 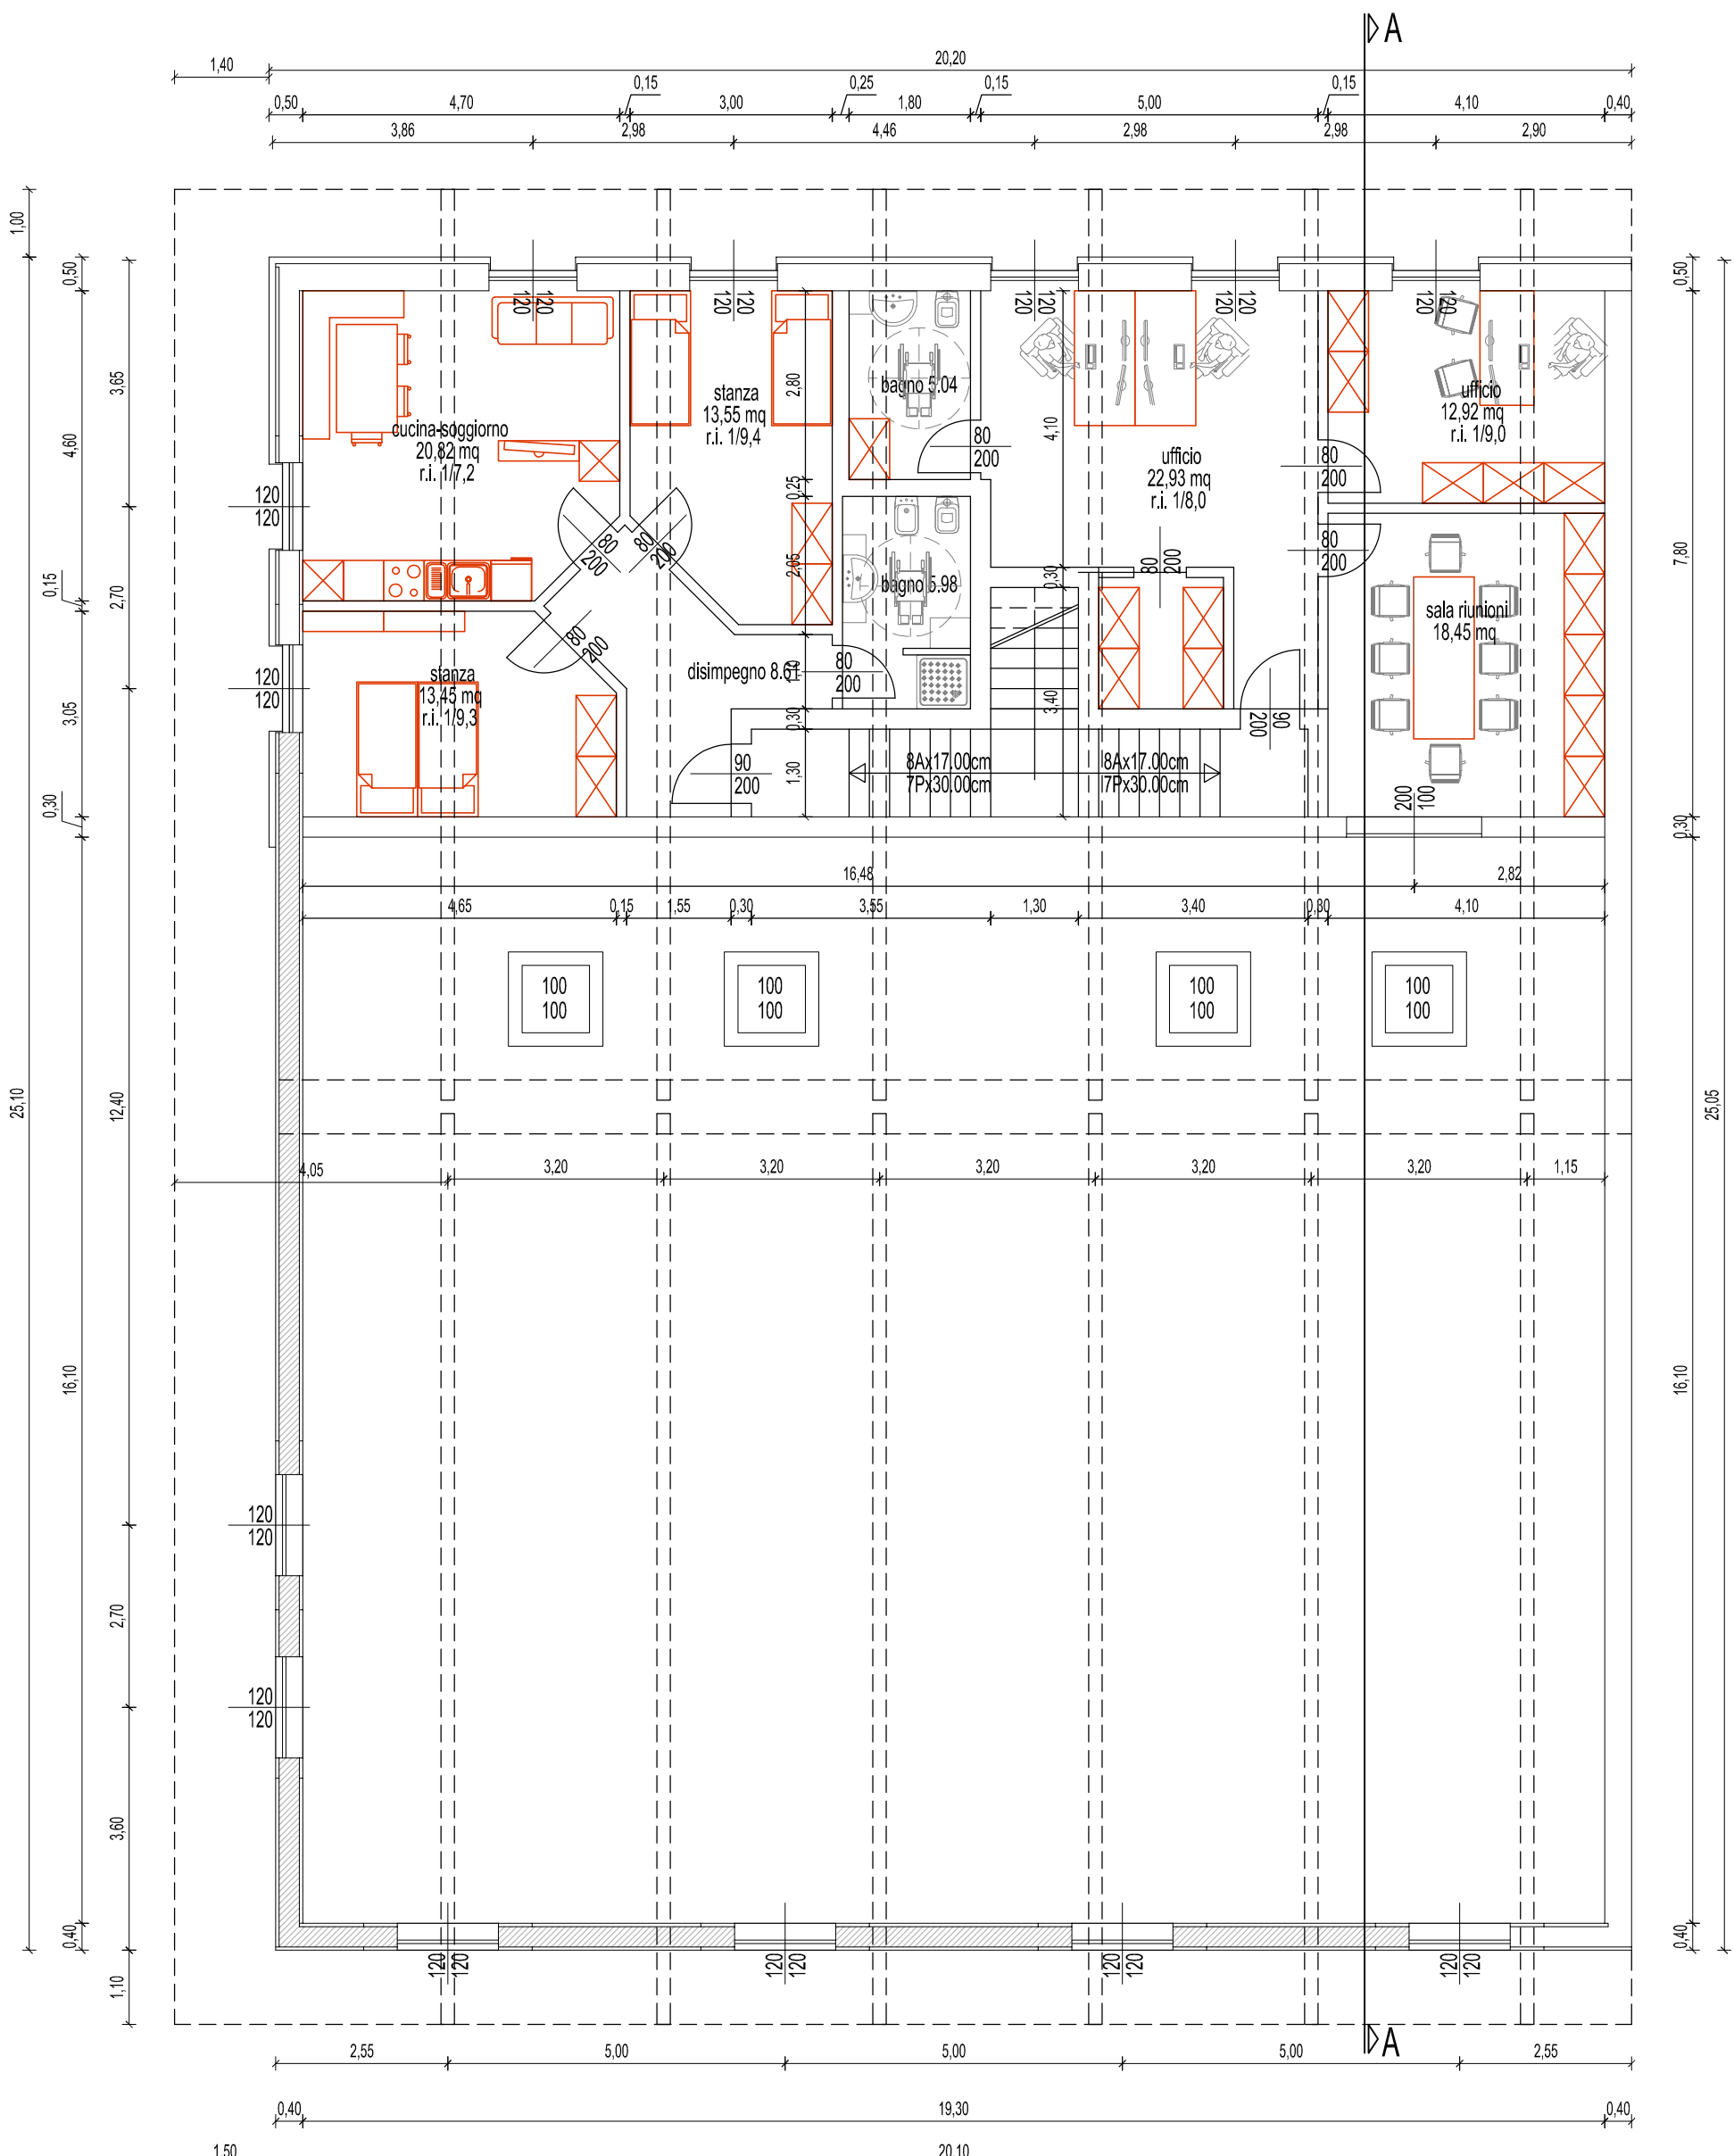

COMUNE DI AMBLAR-DON PROVINCIA AUTONOMA DI TRENTO

Lottizzazione comparto 5 area artigianale "in Via Nozari"
inerente le pp.ff 163/6 e 166/4 in C.C. Amblar



BSV Società di Ingegneria S.r.l.
via Roma, 60/a fr. Taio
38012 PREDAIA (TN)
Fax: 0463422247
Tel: 0463421314
e-mail: bsv.srl@pec.it

DISEGNO
Piante e Sezioni
PROGETTO PRELIMINARE



COMMITTENTE
AZPITTURETN s.r.l.

SCALA
1 : 100

DATA
marzo 2024

REV.	DATA	DESCRIZIONE DELLA REVISIONE	ESEGUITO	VERIFICATO	APPROVATO

TAVOLA
2

FILE: S:\Progetti Lavori Privati\Amblar\AZPittureTN\Piano lottizzazione CS\Tavole 15 marzo 2024

A norma di legge il presente disegno non può essere riprodotto e comunicato a terzi senza preventiva espressa autorizzazione scritta del titolare di questo studio