


Comune di Amblar -Don

Provincia di Trento

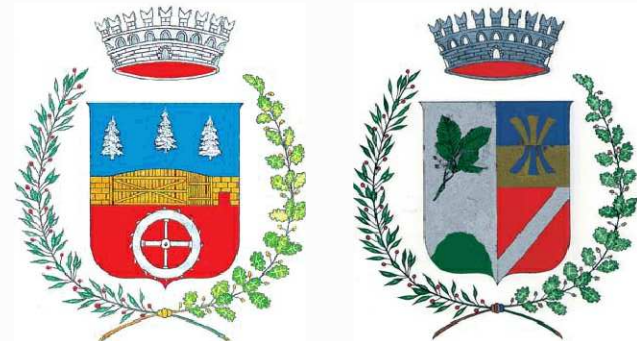

PIANO REGOLATORE GENERALE

VARIANTE 2019 ELABORATI COMPRENSIVI DELL'ADEGUAMENTO ALLE OSSERVAZIONI

Prima Adozione: Del. Comm. ad Acta. n. 1 dd. 28.03.2019
Adozione Definitiva: Del. Comm. ad Acta. n. 2 dd. 03.12.2019
Adeguamento alle osservazioni: Vedi nota del Serv. Urbanistica e Tutela del Paesaggio prot. 5013/18.2.2-2020 dd. 27.03.2020

ESTRATTO SISTEMA INSEDIATIVO E PRODUTTIVO TERRITORIO DI DON - NUOVA SISTEMAZIONE SCALA 1:2000



Ing. Roberto Battocletti
cell. 349/3743848
e-mail: robertob@siel.it
pec: roberto.battocletti@ingpec.eu
P.IVA: 02362570024

6

DATA:
MAGGIO 2020

SCALA:
1:2000

ALLEGATO:

Prima Adozione: Del. Comm. ad Acta. n. 1 dd. 28.03.2019
Adozione Definitiva: Del. Comm. ad Acta. n. 2 dd. 03.12.2019
Adeguamento alle osservazioni: Vedi nota del Serv. Urbanistica e Tutela del Paesaggio prot. 5013/18.2.2-2020 dd. 27.03.2020
IL TECNICO

LEGENDA

- ART. 27-37 Z403_P CONFINE COMUNALE
- ART. 30 A101_P INSEDIAMENTO STORICO
- ART. 31 A203_P RESTAURO - R1
- ART. 32 A204_P RISANAMENTO CONSERVATIVO - R2
- ART. 34 A205_P RISTRUTTURAZIONE EDILIZIA - R3
- ART. 35 A206_P DEMOLIZIONE - R6
- ART. 64 A401_P AREA LIBERA NEL CENTRO STORICO
- ART. 64 Z301_P VINCOLO DIRETTO MANUFATTI E SITI DI RILEVANZA CULTURALE
- ART. 64 Z327_P ELEMENTO STORICO CULTURALE NON VINCOLATO (VERIFICA DI INTERESSE)
- ART. 64 bis Z303_P SITO ARCHEOLOGICO
- ART. 39 bis B103_P AREA RESIDENZIALE DI COMPLETAMENTO - B2
- ART. 42 bis C101_P AREA RESIDENZIALE DI NUOVA ESPANSIONE -C3
- ART. 42 ter D201_P AREE ALBERGHIERE
- ART. 44 H101_P VERDE PRIVATO
- ART. 65 Z602_P SPECIFICO RIFERIMENTO NORMATIVO CASA VACANZE
- ART. 45 F201_P ATTREZZATURE SERVIZI CIVILI AMMINISTRATIVI - LOCALE
- ART. 46 F301_P VERDE PUBBLICO
- ART. 47 F305_P PARCHEGGIO PUBBLICO
- ART. 47bis H103_P PARCHEGGIO PRIVATO ESISTENTE
- ART. 47bis H104_P PARCHEGGIO PRIVATO DI PROGETTO
- ART. 48 D104_P AREE PRODUTTIVE LOCALI
- ART. 48 bis D117_P LAVORAZIONE DI MATERIALE ESTRATTIVO (RICICLAGGIO INERTI)
- ART. 51 E202_P AREA PER STRUTTURE PRODUTTIVE DELL'AGRICOLTURA IMPIANTO ZOOTECNICO
- ART. 52 E104_P AREA AGRICOLA DI PREGIO
- ART. 53 E103_P AREA AGRICOLA
- ART. 53 bis E110_P AREA AGRICOLA DI RILEVANZA LOCALE
- ART. 54 E108_P AREA A BOSCO
- ART. 55 E107_P AREA A PASCOLO
- ART. 59 Z102_P Z104_L CORSI D'ACQUA
- ART. 64 ter Z604_P SITI INQUINATI BONIFICATI
- ART. 14 F501_P F412_L 'VIABILITA' QUARTA CATEGORIA ESISTENTE
- ART. 14 F601_P 'VIABILITA' LOCALE ESISTENTE
- ART. 14 F416_L F602_P 'VIABILITA' LOCALE IN POTENZIAMENTO
- ART. 14 F419_L MARCIAPIEDI DI PROGETTO
- ART. 15 G103_P FASCIA DI RISPETTO STRADALE
- ART. 58 F801_P CIMITERI
- ART. 58 G101_P FASCIA DI RISPETTO CIMITERIALE
- ART. 62 Z203_P AREA DI DIFESA PAESAGGISTICA
- Z602_P SPECIFICO RIFERIMENTO NORMATIVO

