PLANIMETRIA RETI
ACQUE NERE E ACQUEDOTTO
SCALA 1 : 500

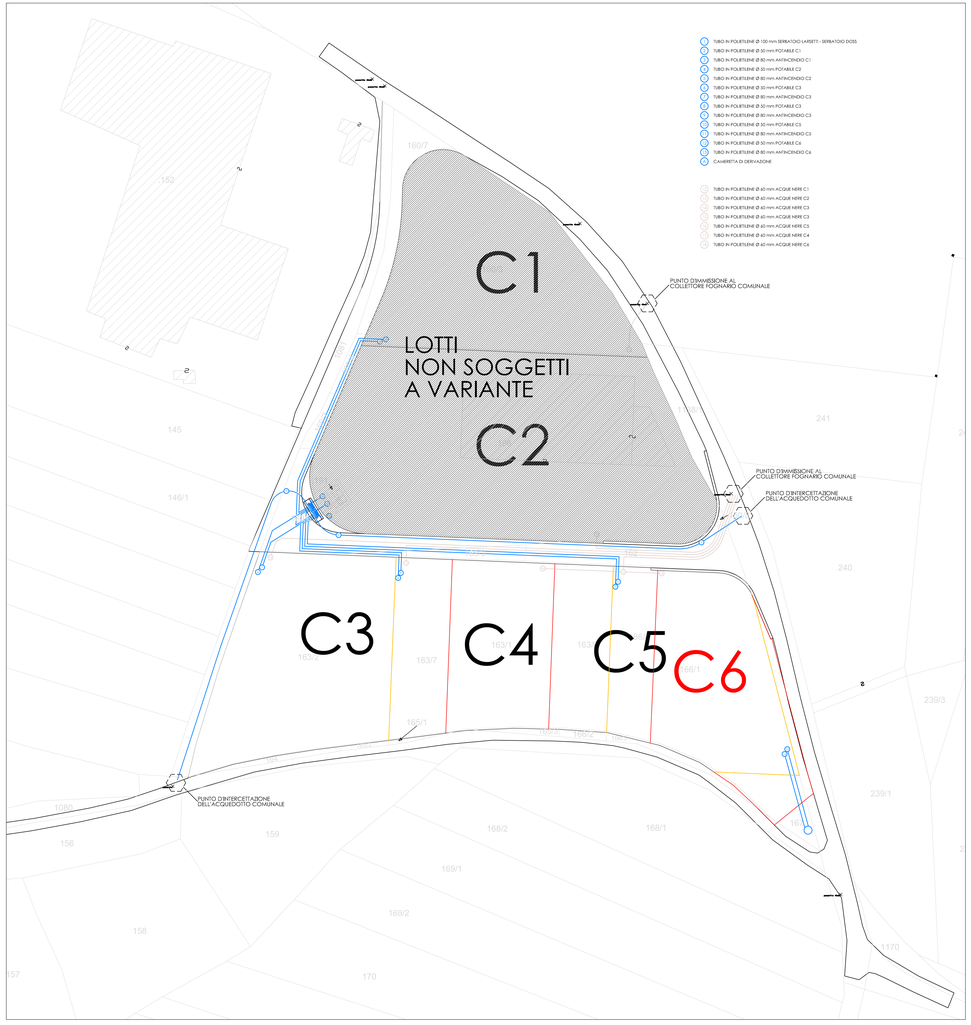

PLANIMETRIA RETI
ACQUE BIANCHE, ENERGIA ELETTRICA, ILLUMINAZIONE PUBBLICA E TELECOMUNICAZIONI
SCALA 1 : 500

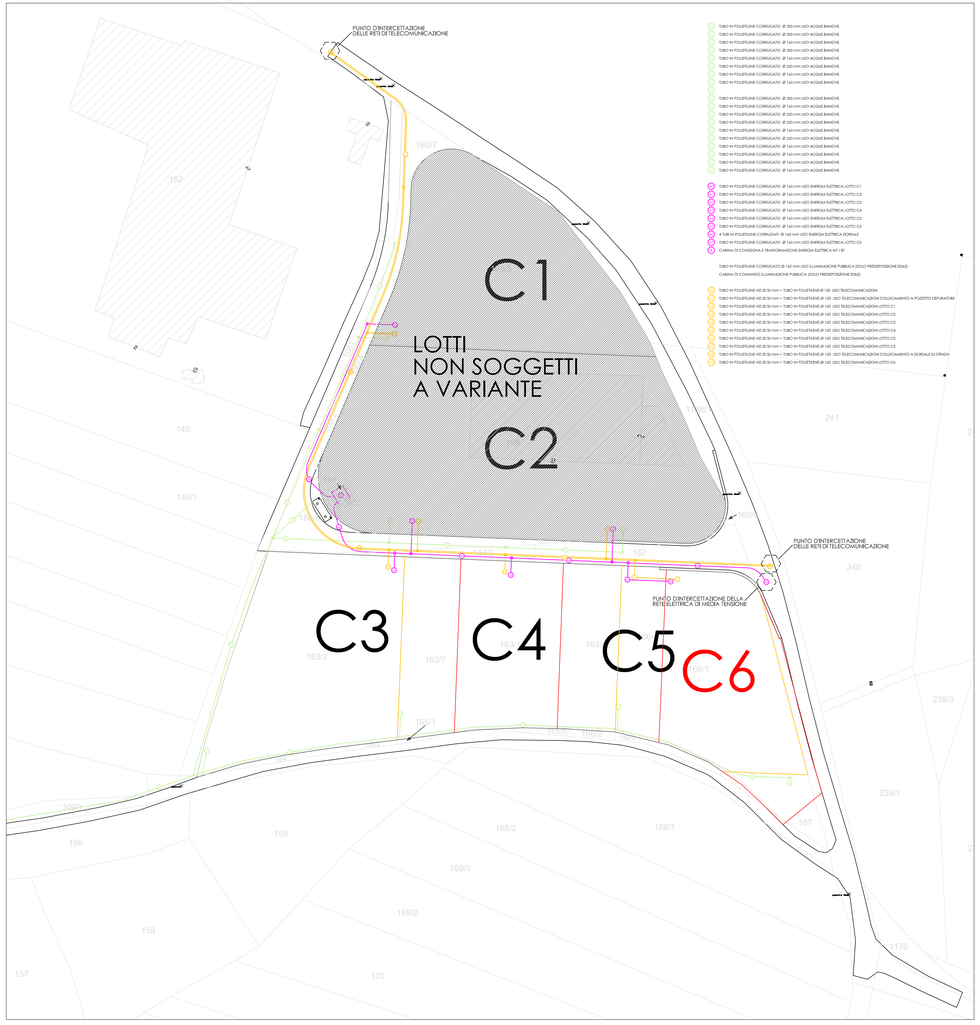

COMMITTENTI :

P.F. 163/2 - 163/7 - LOTTO C3
ZABO S.A.S. DI BORZAGA LUCA & C.
VIA ROMA, 16
38011 CAVARENO (TN)
p.iva
00 335 160 222

P.F. 163/1 - LOTTO C4
ZANI AGOSTINO
VIA DEI VILLINI, 33
38011 CAVARENO (TN)
cod. fisc
ZNA GTN 74E04 C794Q

P.F. 163/6 - 166/4 - LOTTO C5
AZ PITTURE TN SRL
VIA ROMA, 57
38011 CAVARENO (TN)
p.iva
02 490 930 225

P.F. 166/1 - LOTTO C6
PLAGA MATTEO
VIA SS. MARTIRI D'ANAUNIA, 2
38010 ROMENO, FR. SALTER (TN)
cod. fisc
PLG MTT 81P05 L378Y

PIANO GUIDA DI INIZIATIVA PRIVATA PER LA LOTTIZZAZIONE DELL' AREA ARTIGIANALE CONTRADDISTINTA DALLE PP.FF. 163/1, 163/2, 166/1, in C.C. AMBLAR

VARIANTE

BSV Società di Ingegneria S.r.l.
Via Roma, 60/A - Fraz. TAIO
38012 PREDAIA (TN)
Fax: 0463422267
Tel: 0463421314
e-mail: bsv.srl@pec.it

DISEGNO
STATO RAFFRONTO
TAVOLA D'INSIEME

ORDINE DEGLI INGEGNERI DELLA PROVINCIA DI TRENTO
dott.ing. FRANCESCO STRINGHETTI
SEZIONE A/B/C/D N. 2243

COMMITTENTI:
(VEDI ELENCO)

SCALA
1 : 500

DATA
maggio 2023

REV.	DATA	DESCRIZIONE DELLA REVISIONE	ESEGUITO	VERIFICATO	APPROVATO
1	17/05/2023	PROGETTO	SZ	FS	FS
2					
3					

TAVOLA
R15

FILE: Σ:\Progetti Lavori Privati\Ambiar\A279PrivaTN\Lottizzazione\Variante lottizzazione 2023 Defano\VARIANTE lottizzazione 2023

A norma di legge il presente disegno non può essere riprodotto e comunicato a terzi senza preventiva espressa autorizzazione scritta del titolare di questo studio