
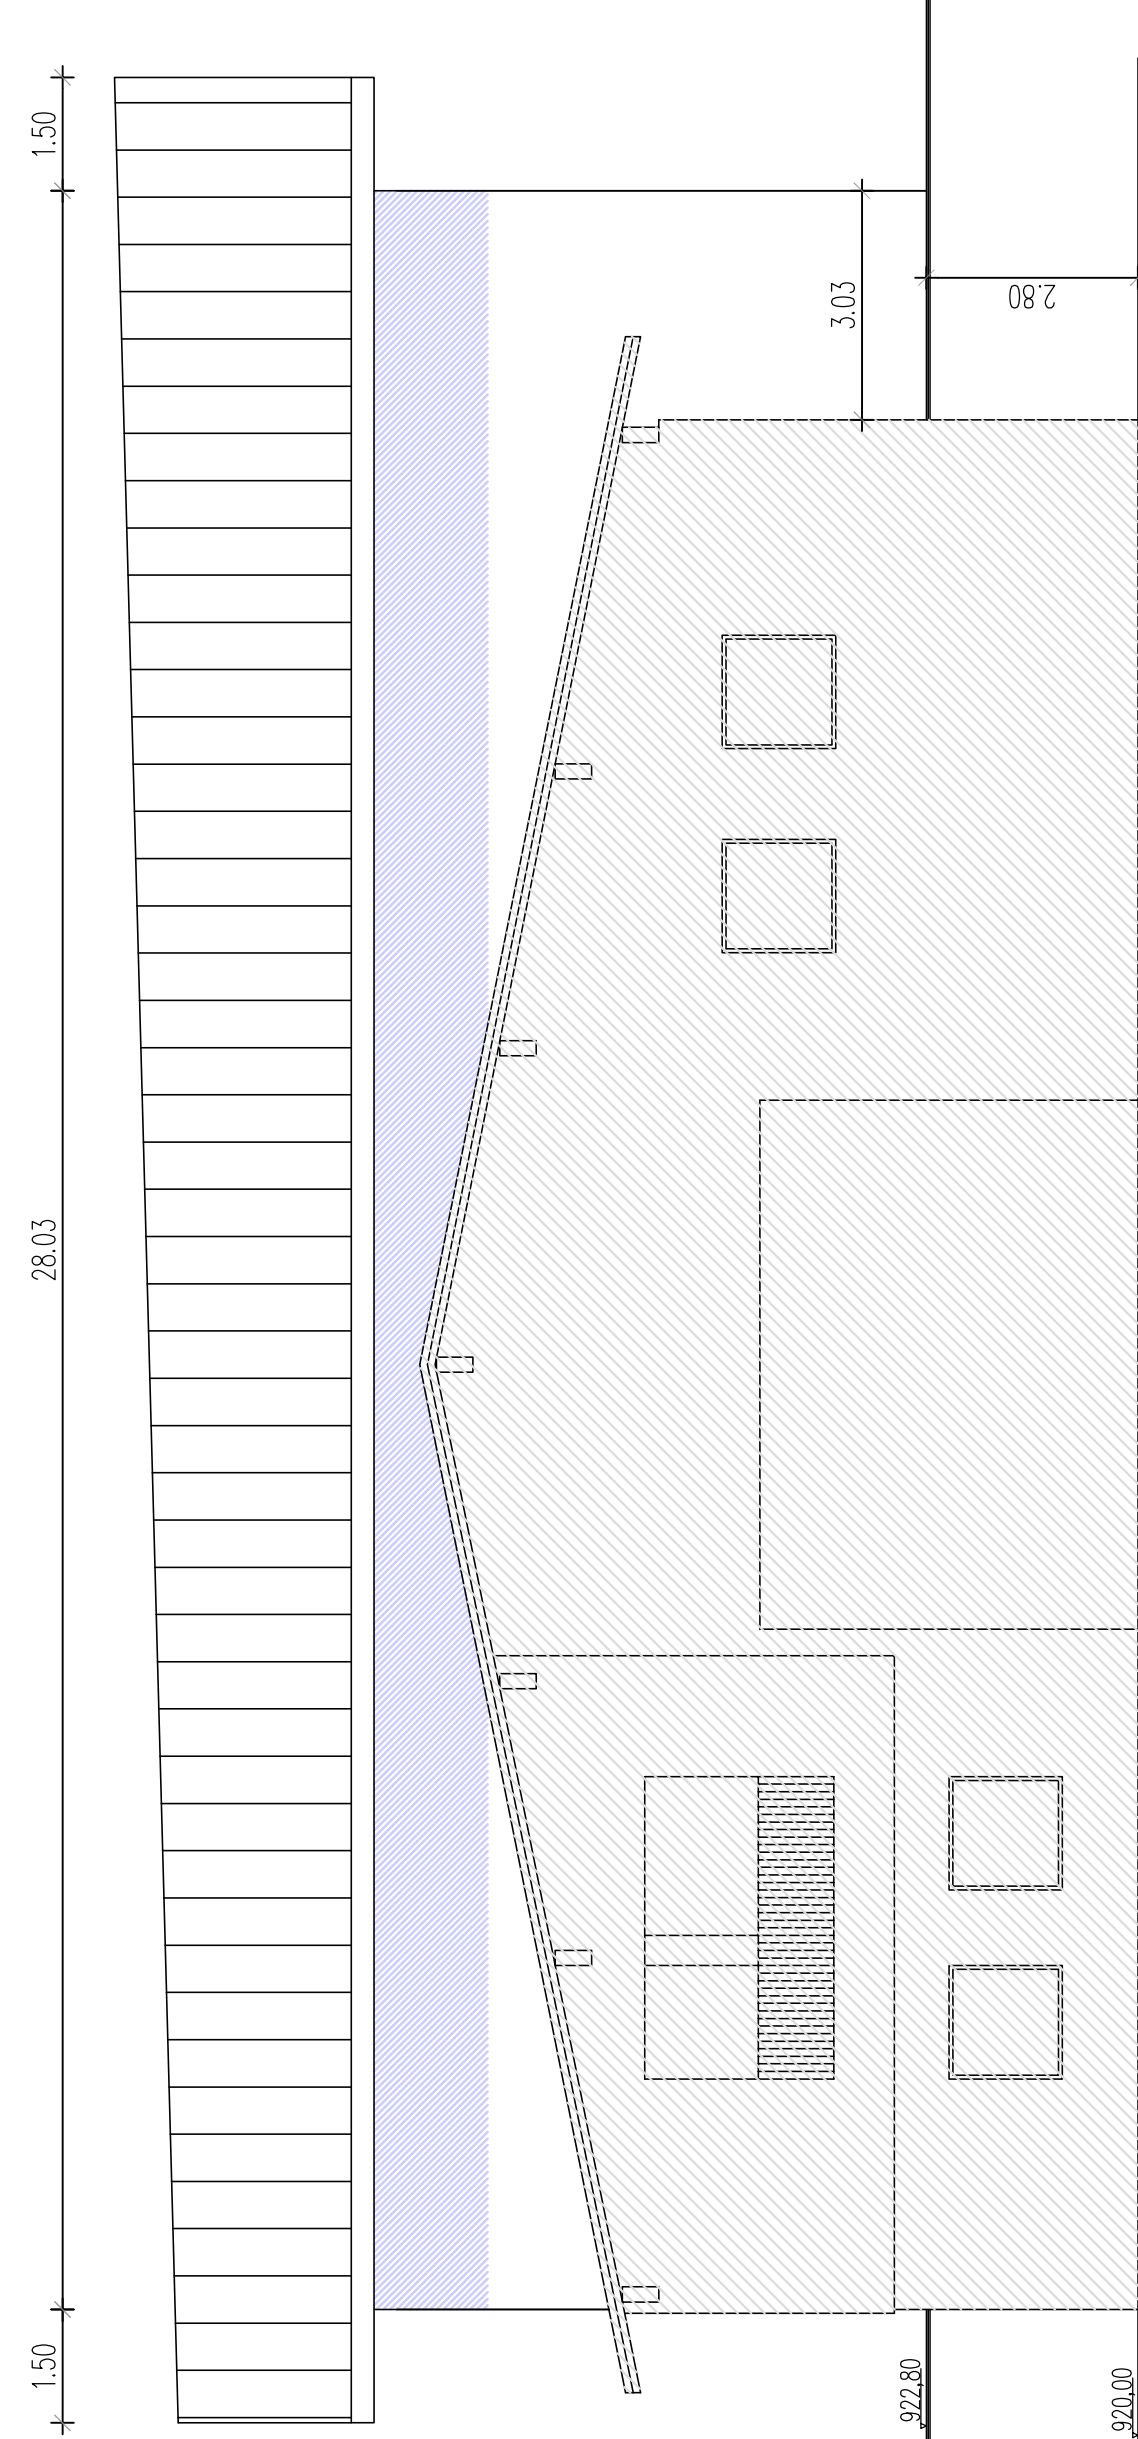
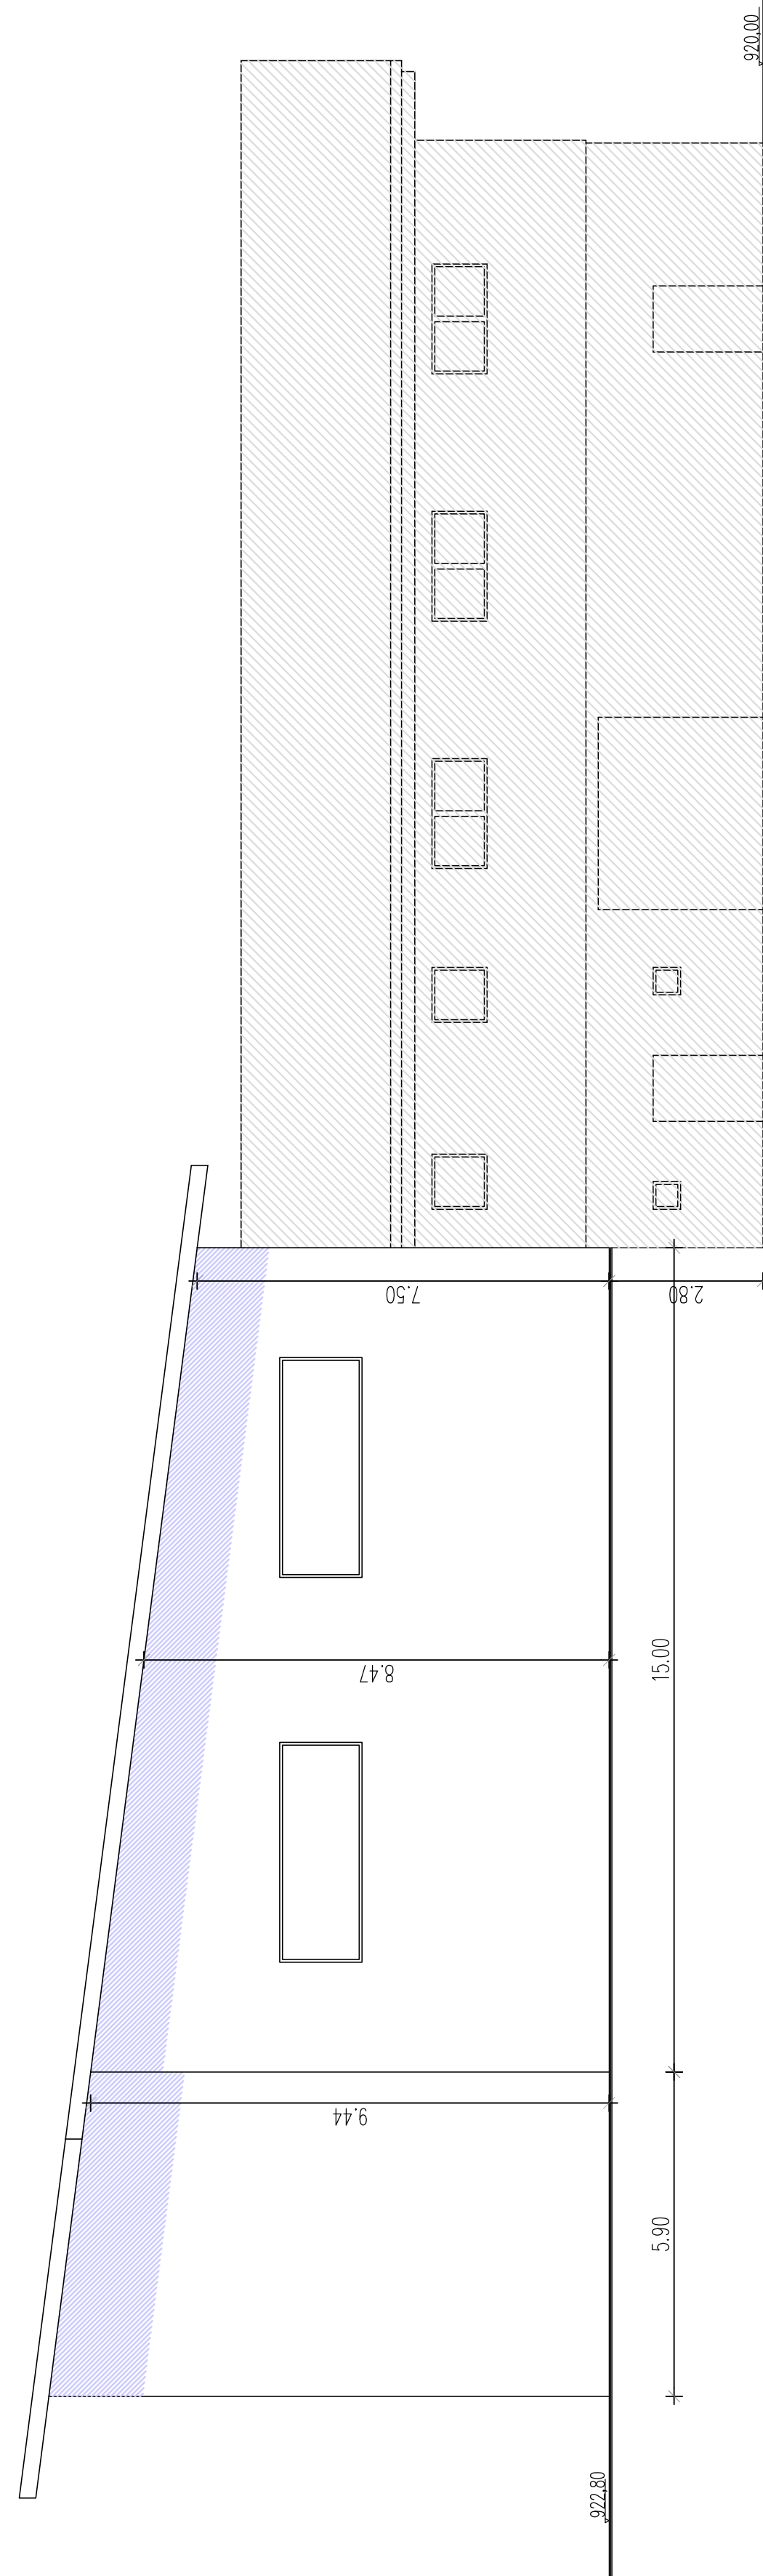
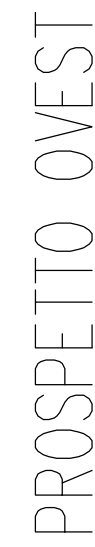
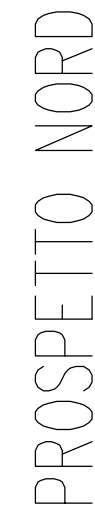
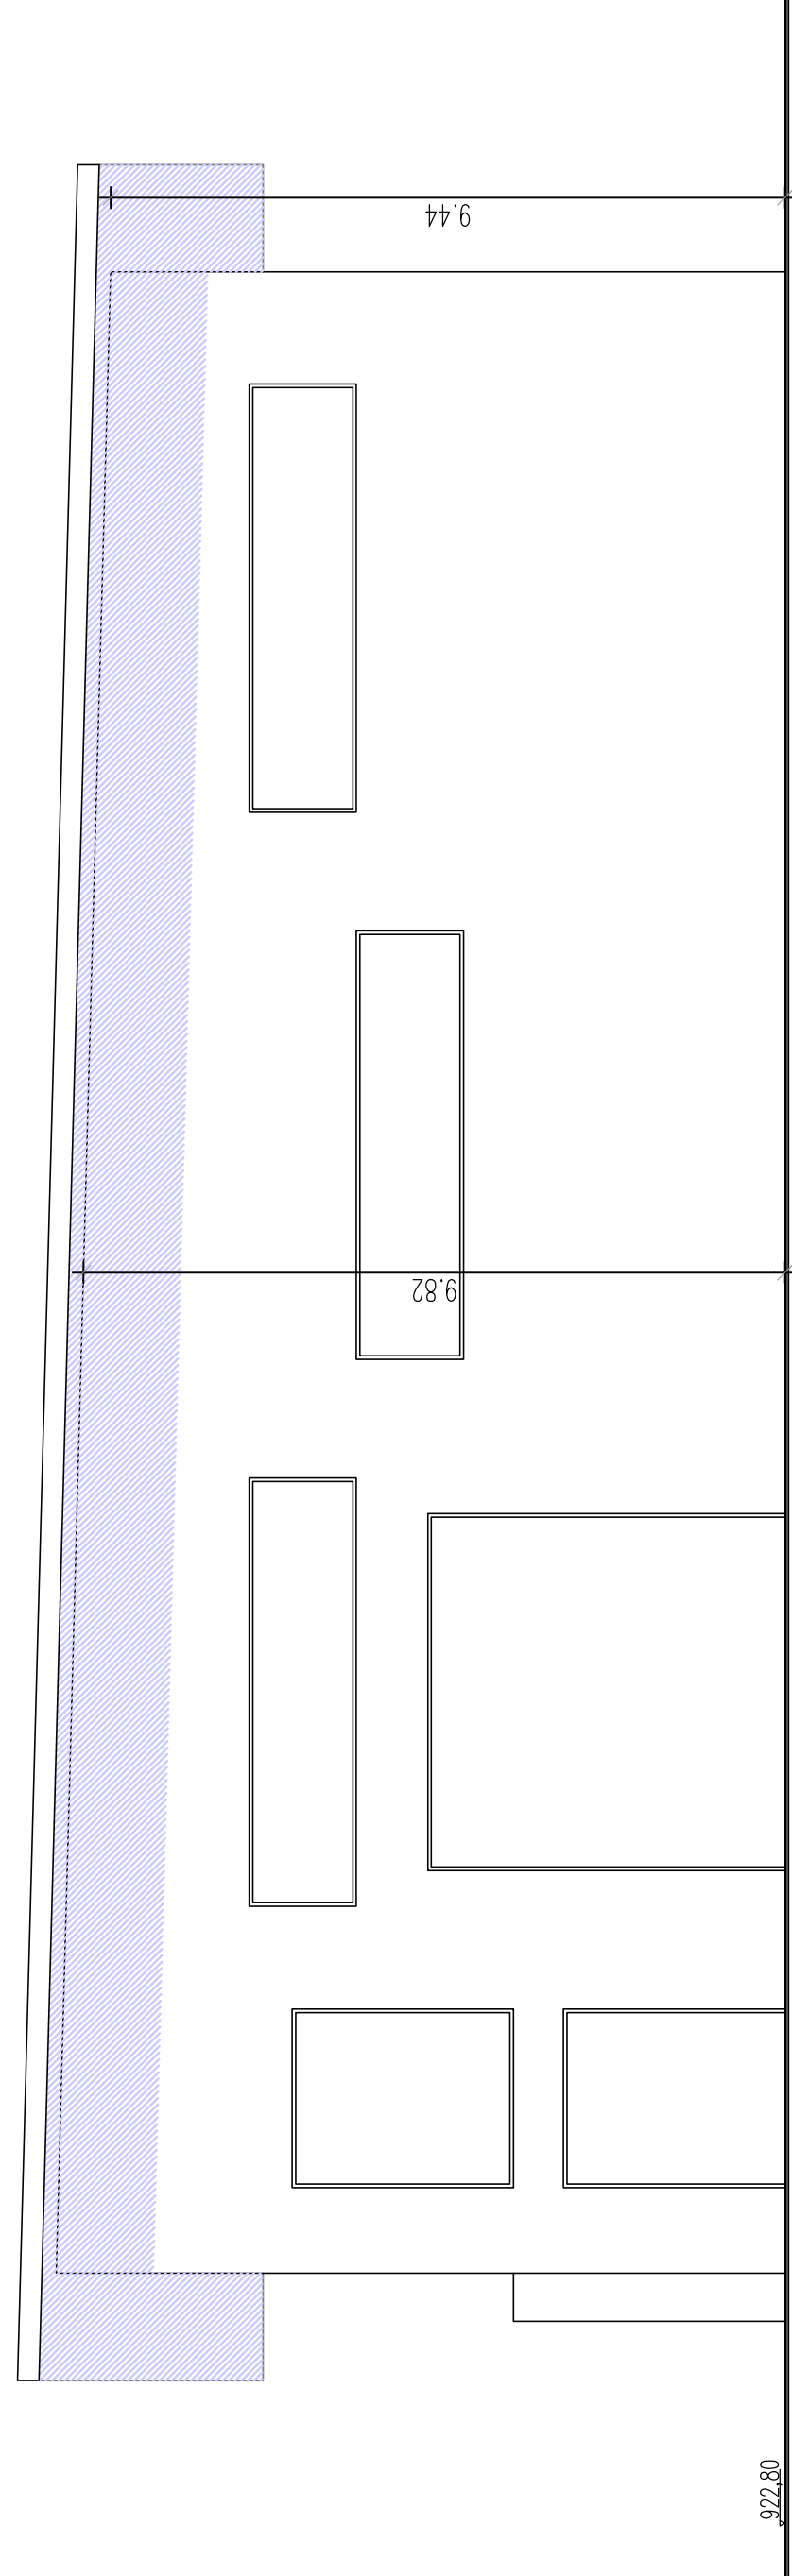
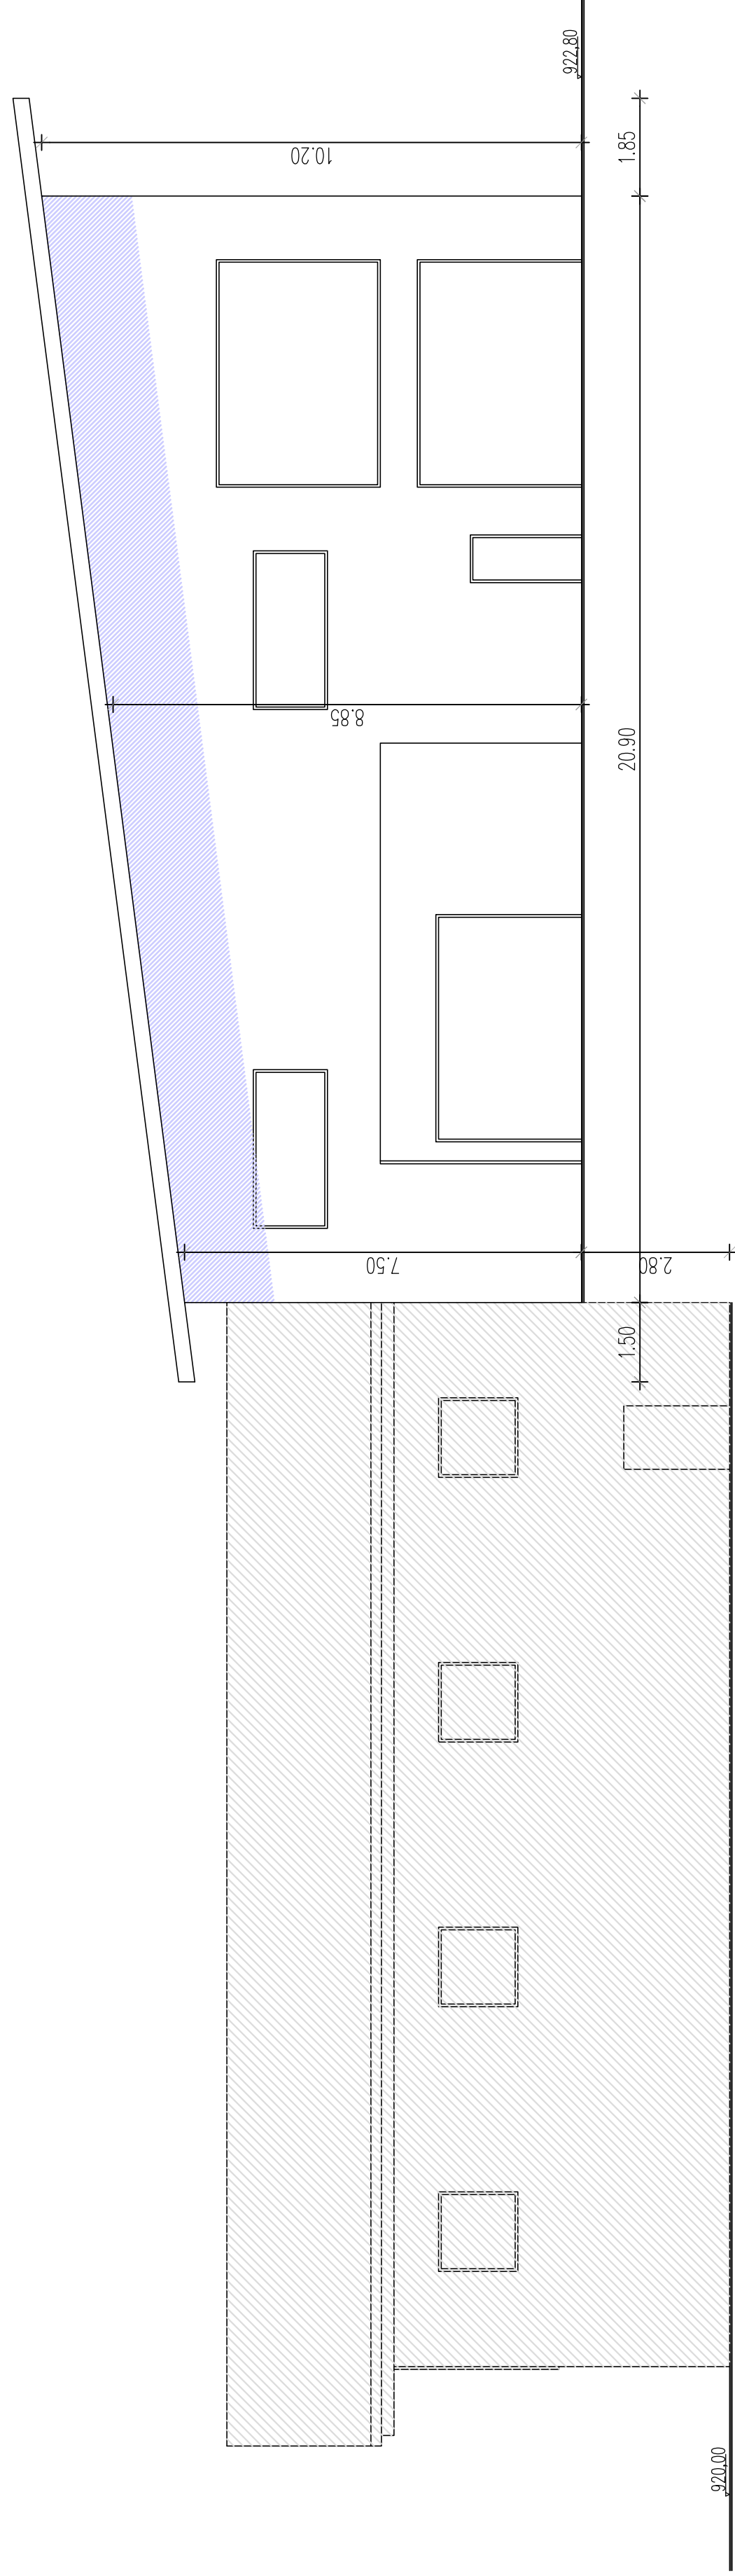
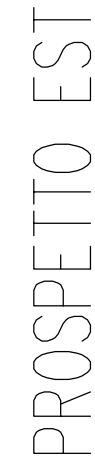
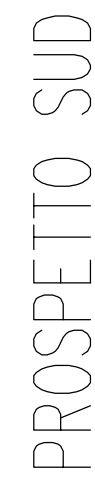


AREE PRODUTTIVE SECONDARIE DI PROGETTO Lotto C6	Art. 48	di P.R.G.	di progetto
Superficie dell'lotto		mq. min 100.000	mq. 1.622.000
Reportorio di copertura fondiario		mq. max 50,0 %	mq. 31,2 %
Superficie coperta possibila		mq. 81.100	mq. 505.05
Superficie coperta nuovo		mq. _____	mq. _____
Altezza del fabbricato		mtl. max 12,50	mtl. 9,82
Superficie verde ottenuto		mtl. min 63,00	mtl. 462,00
Distanza dal confine		mtl. > 5,00	mtl. > 5,00
Distanza dalle strade		mtl. > 5,00	mtl. > 5,00
Distanza dai fabbricati		mtl. > 10,00	mtl. > 10,00 (non osserv.)

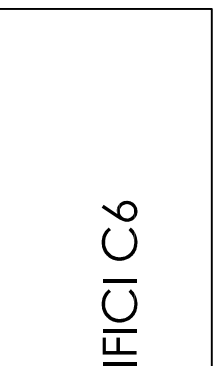

COMUNE DI AMBLAR-DOON		PROVINCIA AUTONOMA DI TRENTO	
PIANO GUIDA D'INIZIATIVA PRIVATA PER LA LOTTIZZAZIONE DELL' AREA ARTIGIANALE CONTRADDISTINTA DALLE P.F. 163/1, 163/2, 166/1, in C.C. AMBLAR		VARIANTE	
		BSV Società di Ingegneria S.r.l. Via Roma, 40/A - FAOZ 38012 PREDAZZO (TN) Tel. 0464/213114 e-mail: bsv@bsv.it	
DISEGNO STATO NUOVO STATO DI PROGETTO EDIFICI C6			
COMITANTI: (VEDI ELENCO)		SCALA 1 : 100	
DATA 17/05/2023		DATA maggio 2023	
DESCRIZIONE DELLA REMISSIONE PROGETTO		ELEGGERE VERIFICATO APPROVATO	
1		S2	
2		S2	
3		S2	
TAVOLA		TAVOLA	
N20		N20	