
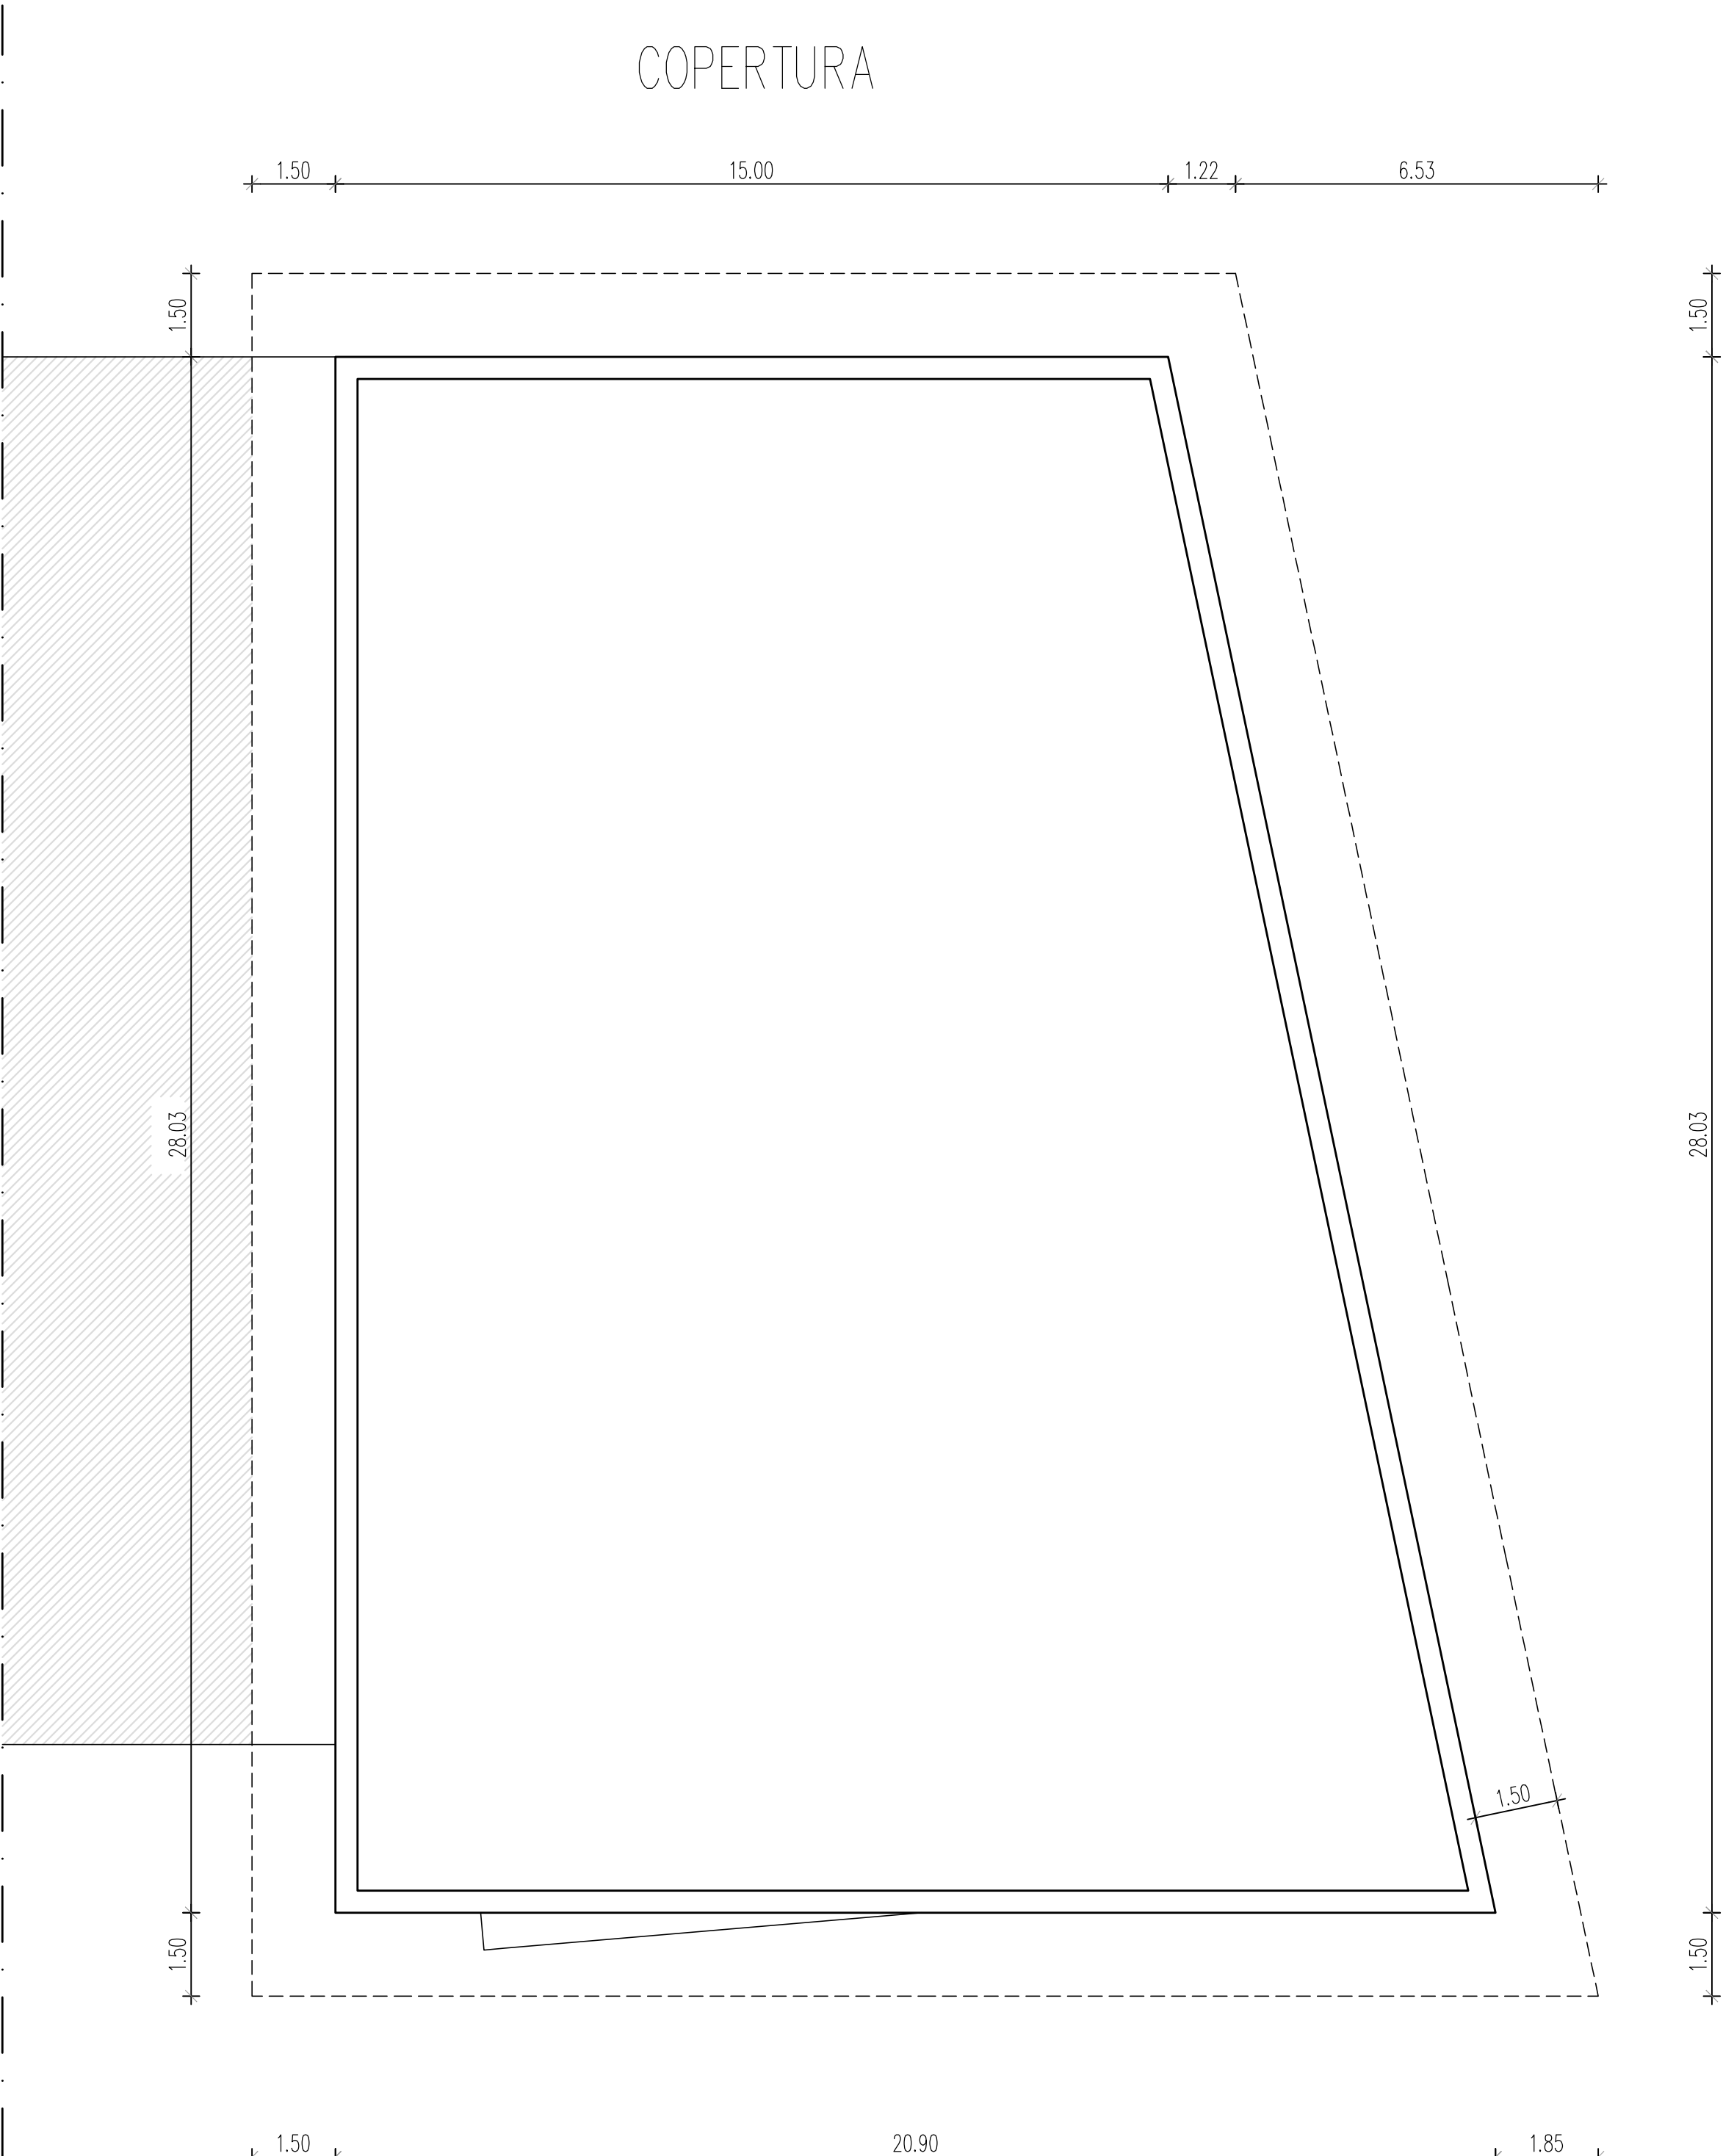
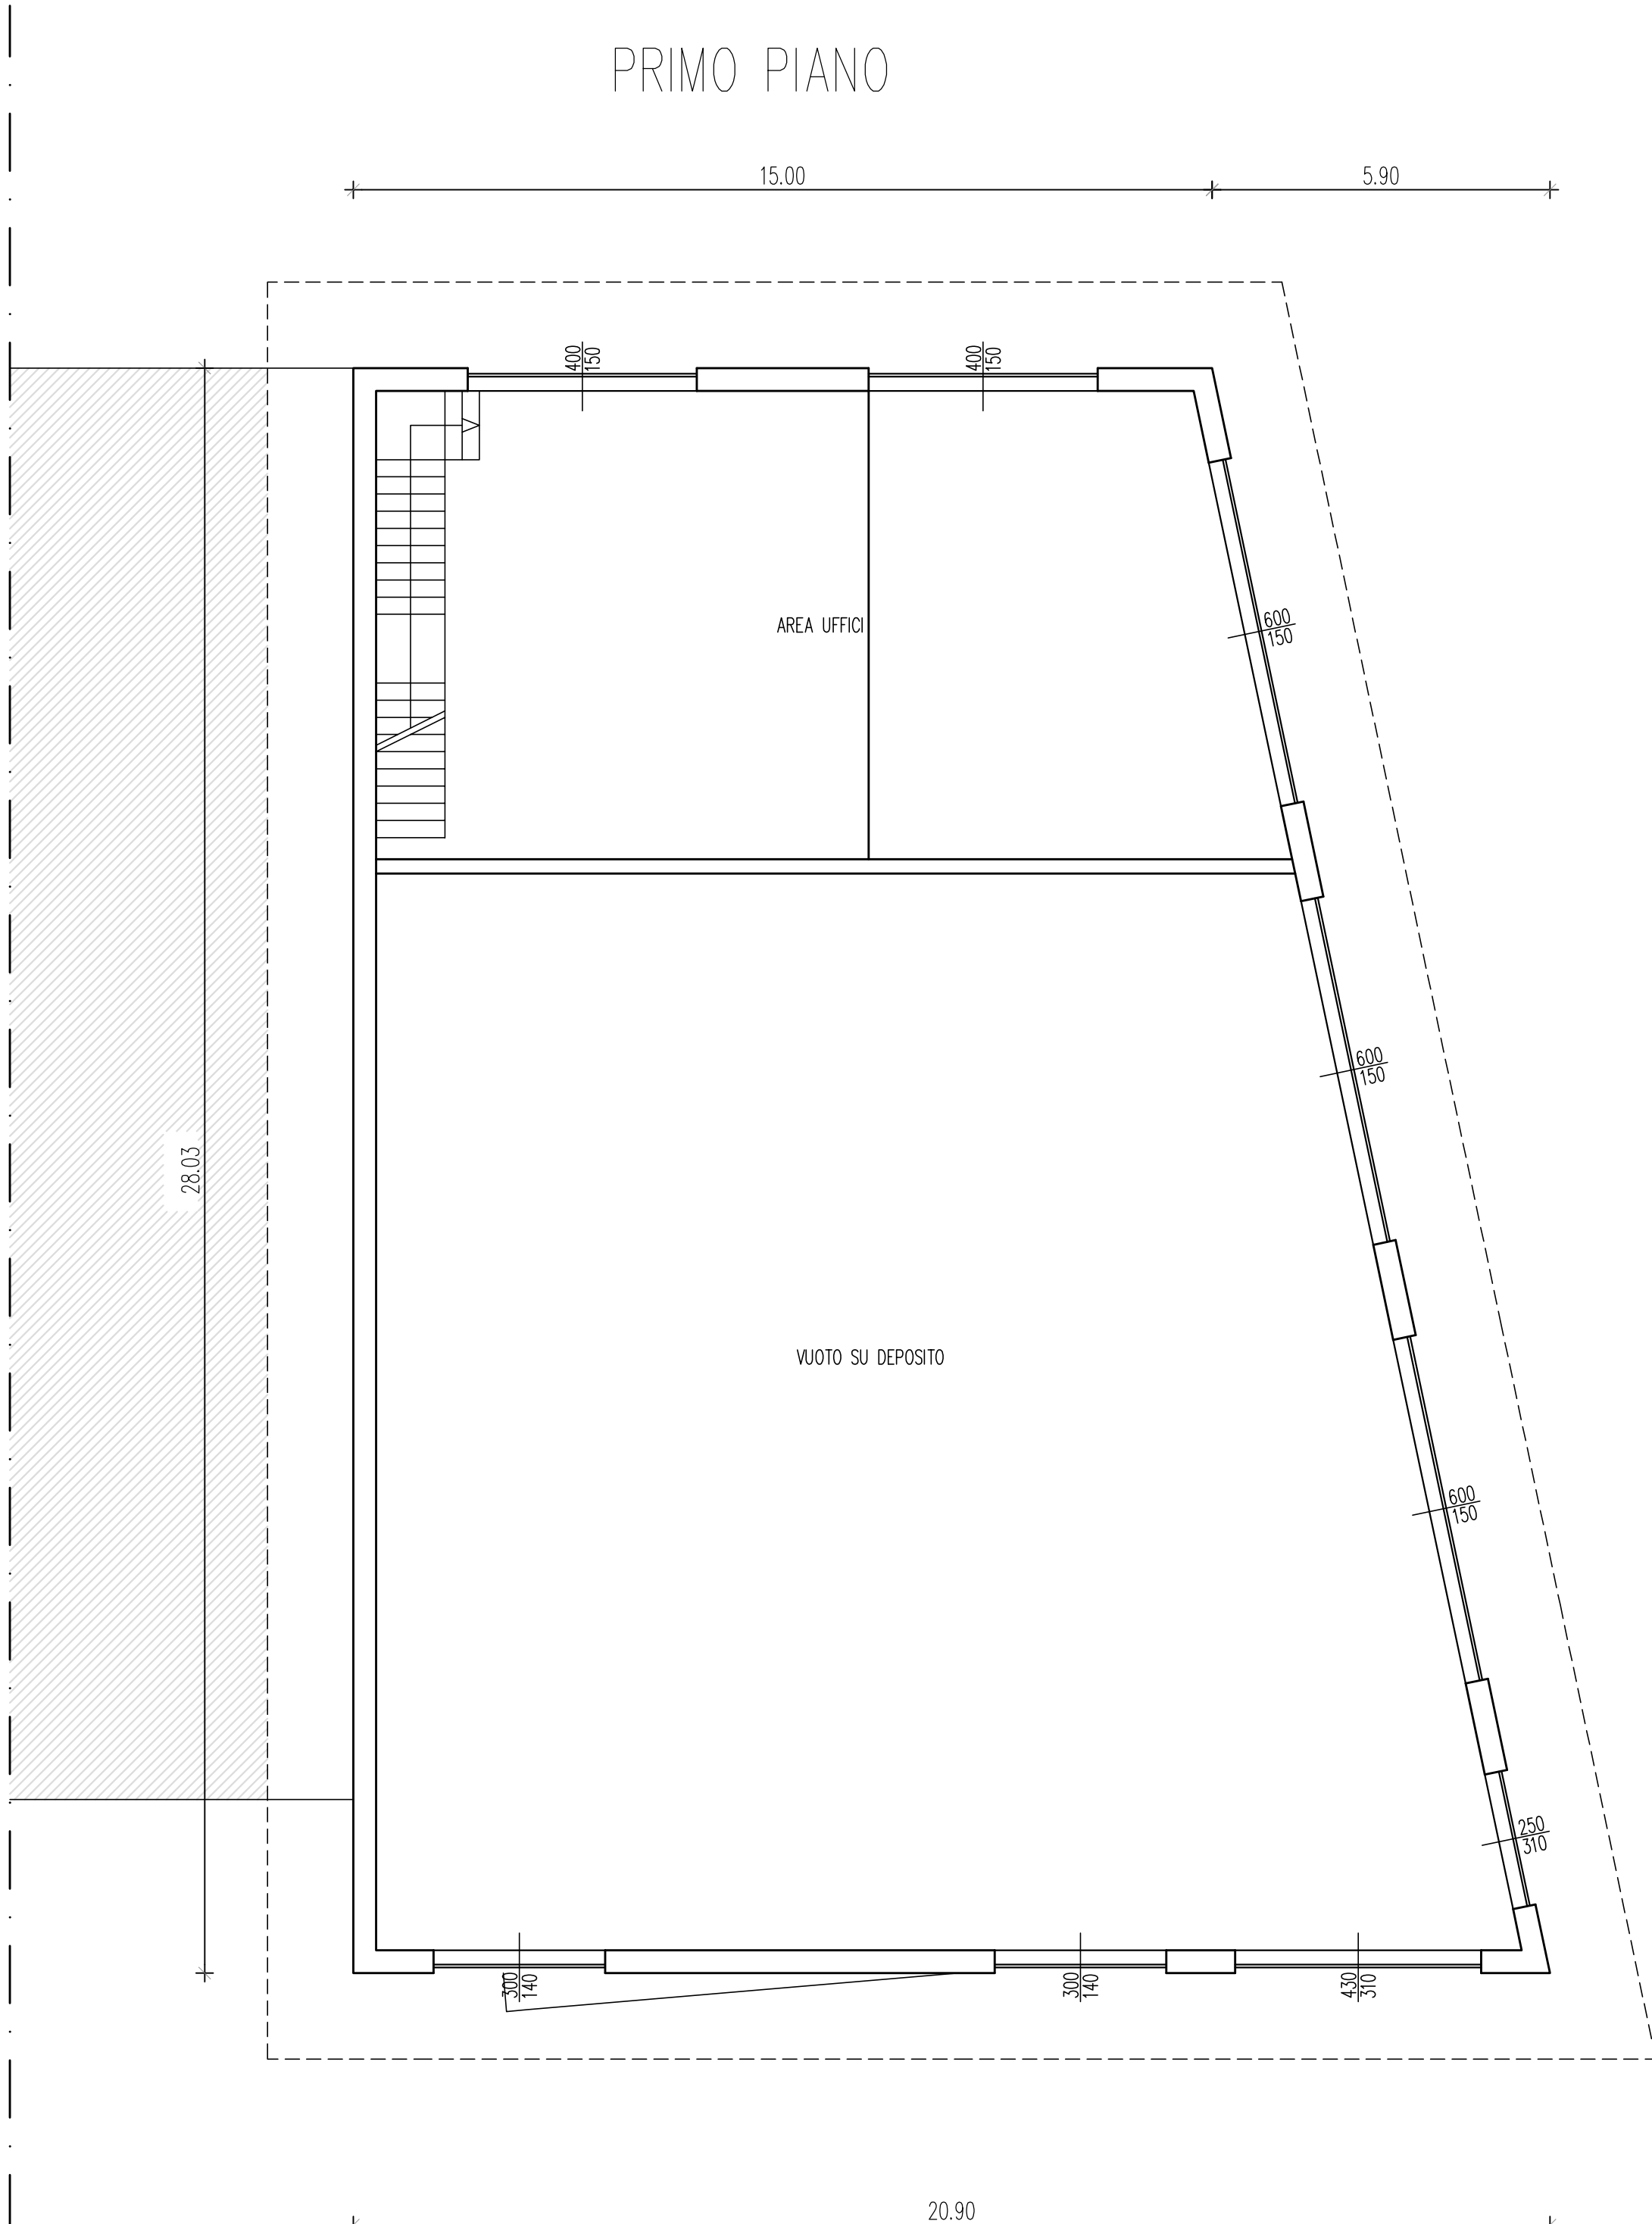
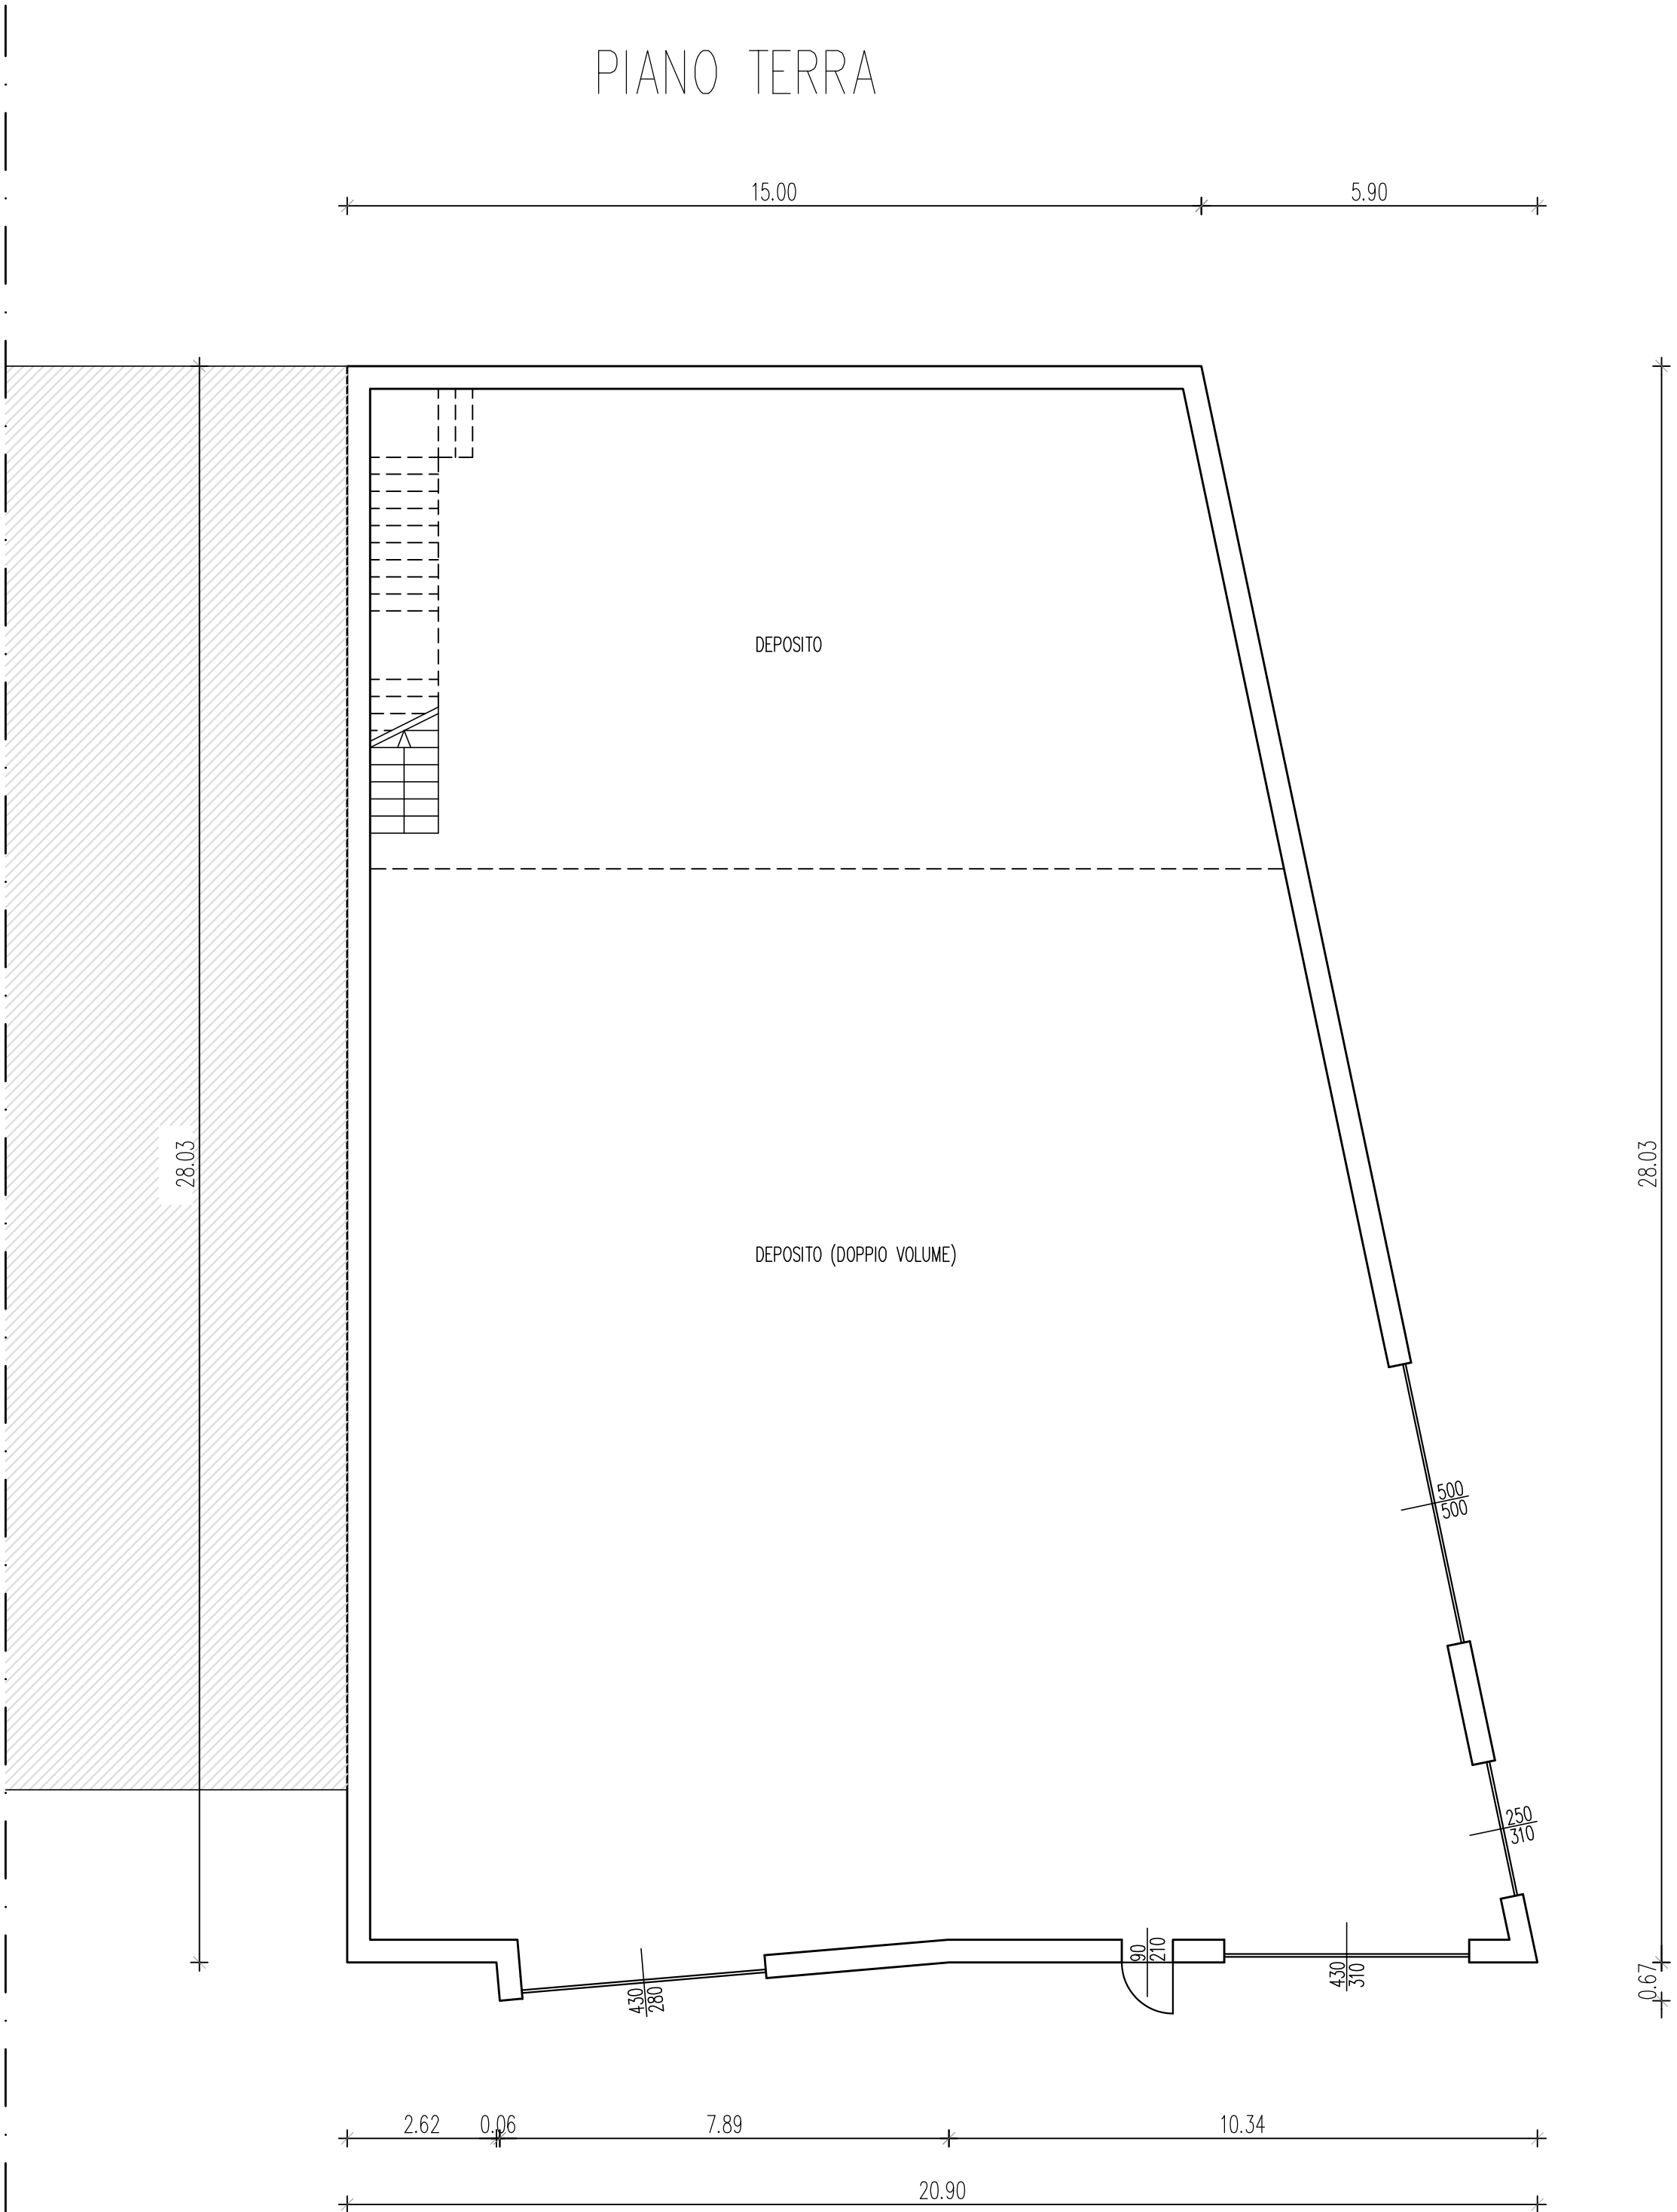



DATI TECNICO-URBANISTICI

| AREE PRODUTTIVE SECONDARIE DI PROGETTO<br>LOTTO C6 | di<br>P.R.G.                   | di<br>progetto                 |
|----------------------------------------------------|--------------------------------|--------------------------------|
| Superficie del lotto                               | mq. min 1000.00                | mq. 1422.00                    |
| Rapporto di copertura fondiario                    | max 50.0 %                     | 31.2 %                         |
| Superficie coperta possibile                       | mq. 811.00                     | mq. 505.85                     |
| Superficie coperta nuovo                           | mq. —                          | mq. —                          |
| Altezza del fabbricato                             | ml. max 10.50                  | ml. 9.82                       |
| Superficie verde alberato                          | mq. min 162.00                 | mq. 162.00                     |
| Distanza dal confine                               | ml. > 5.00                     | ml. > 5.00                     |
| Distanza dalle strade                              | ml. > 5.00                     | ml. > 5.00                     |
| Distanza dai fabbricati                            | ml. > 10.00<br>(o in aderenza) | ml. > 10.00<br>(o in aderenza) |


PLANIMETRIA CATASTALE

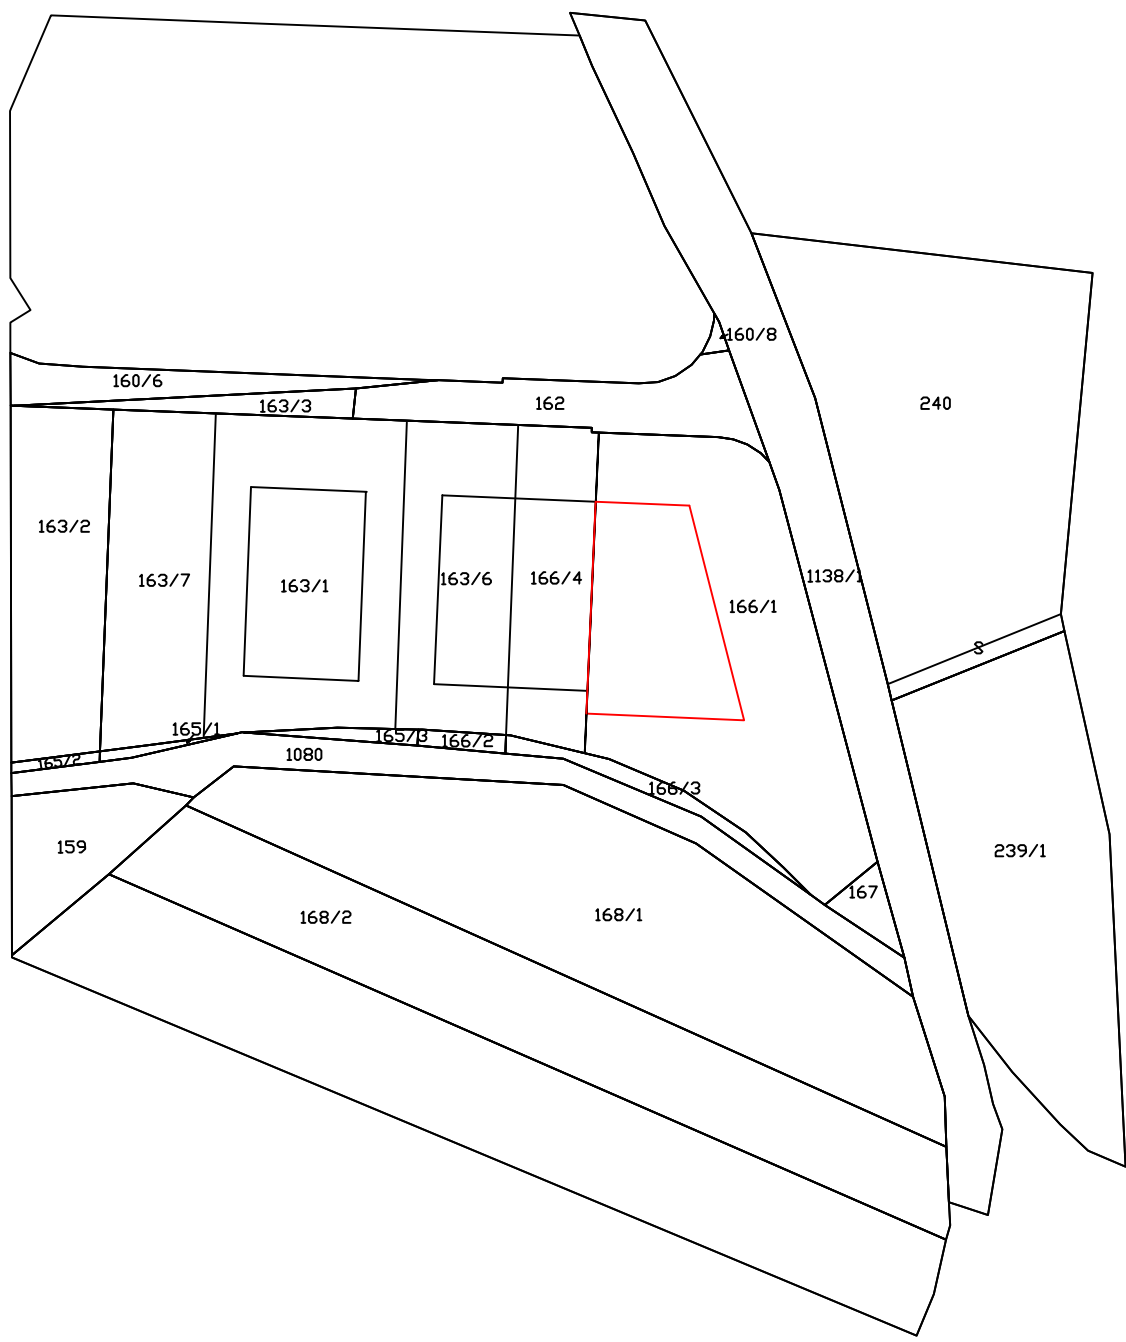


PROSPETTO SUD

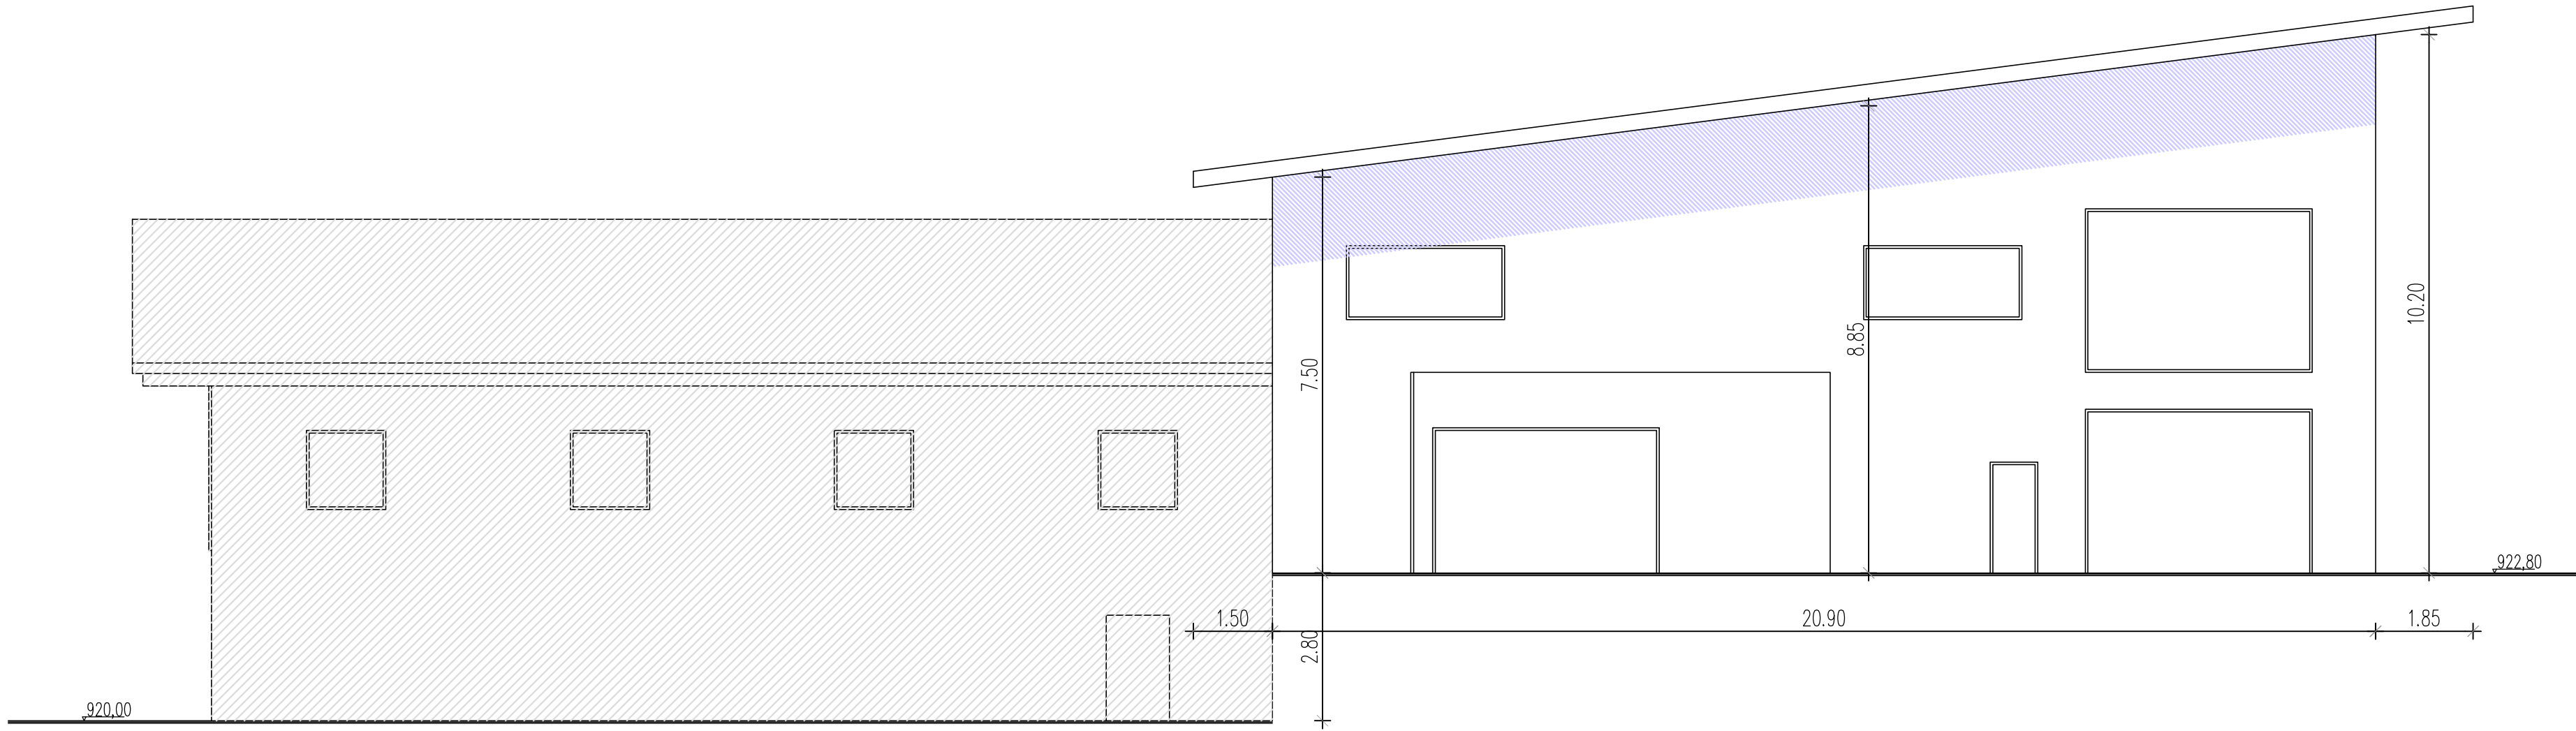


PROSPETTO EST

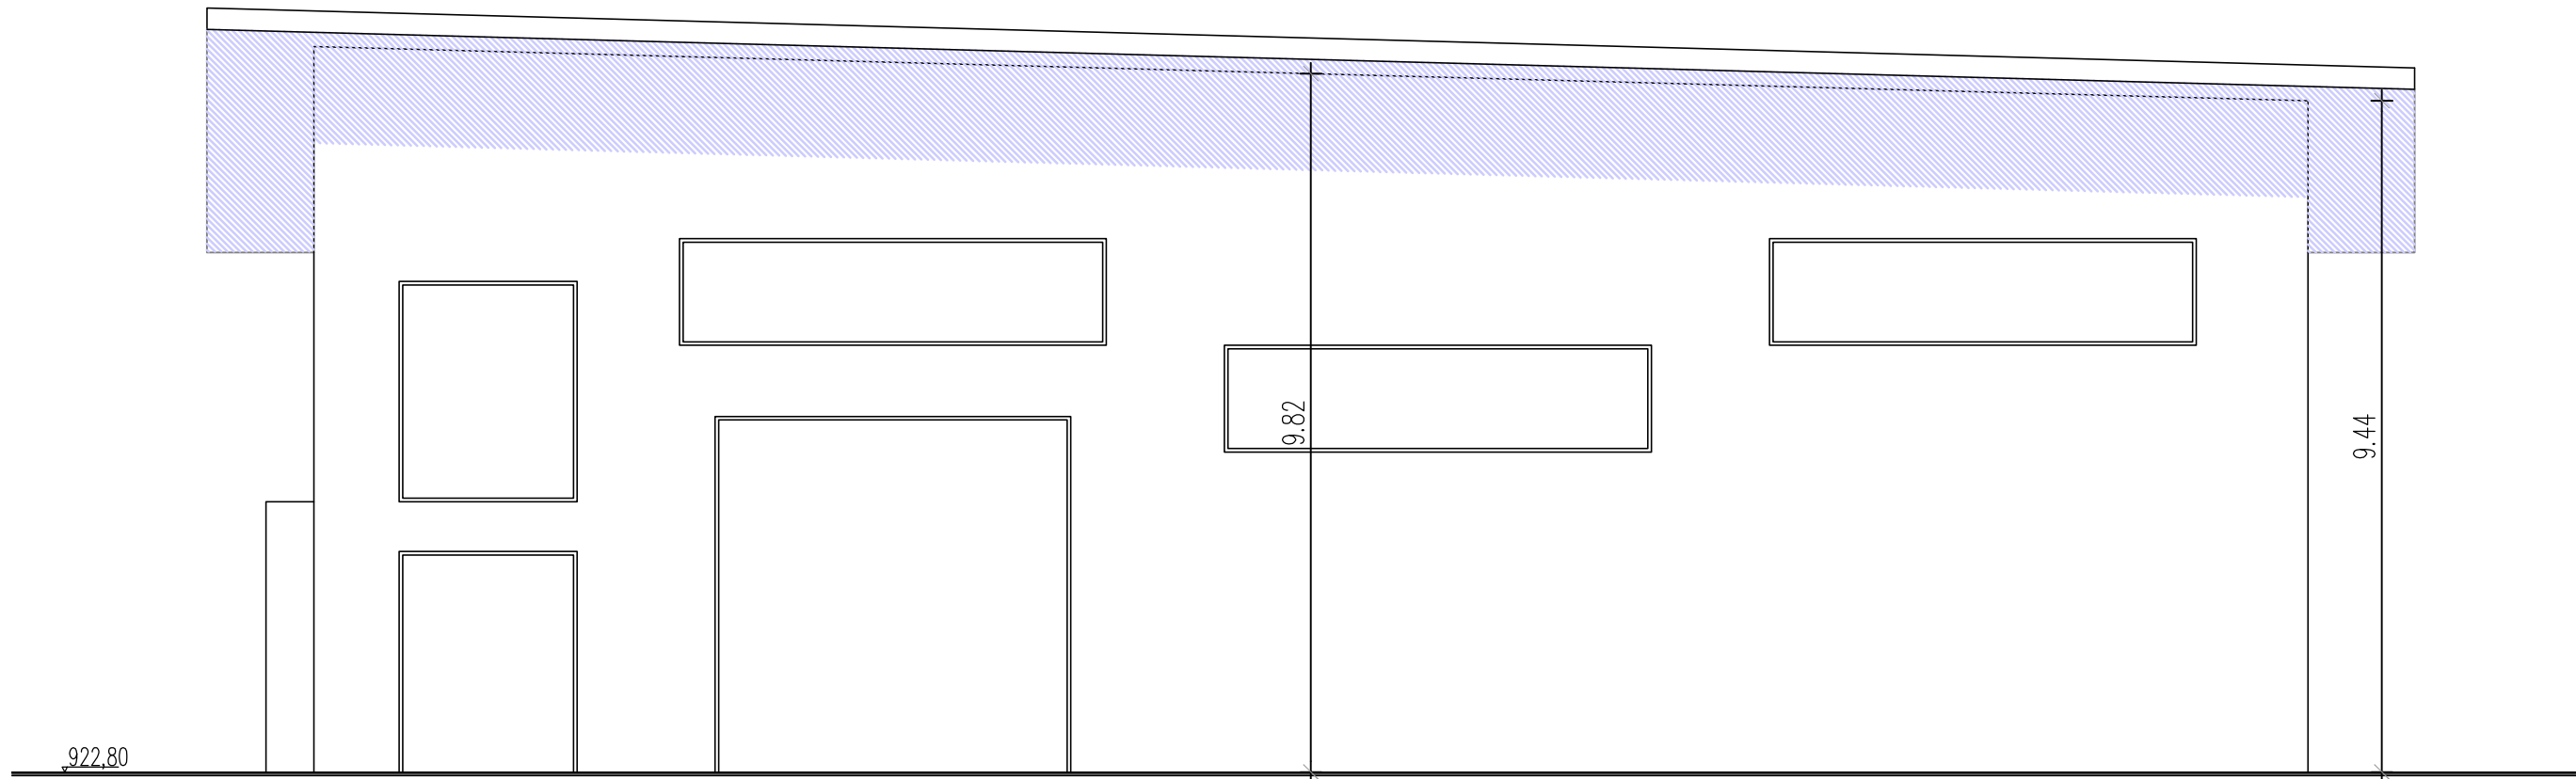

PROSPETTO NORD

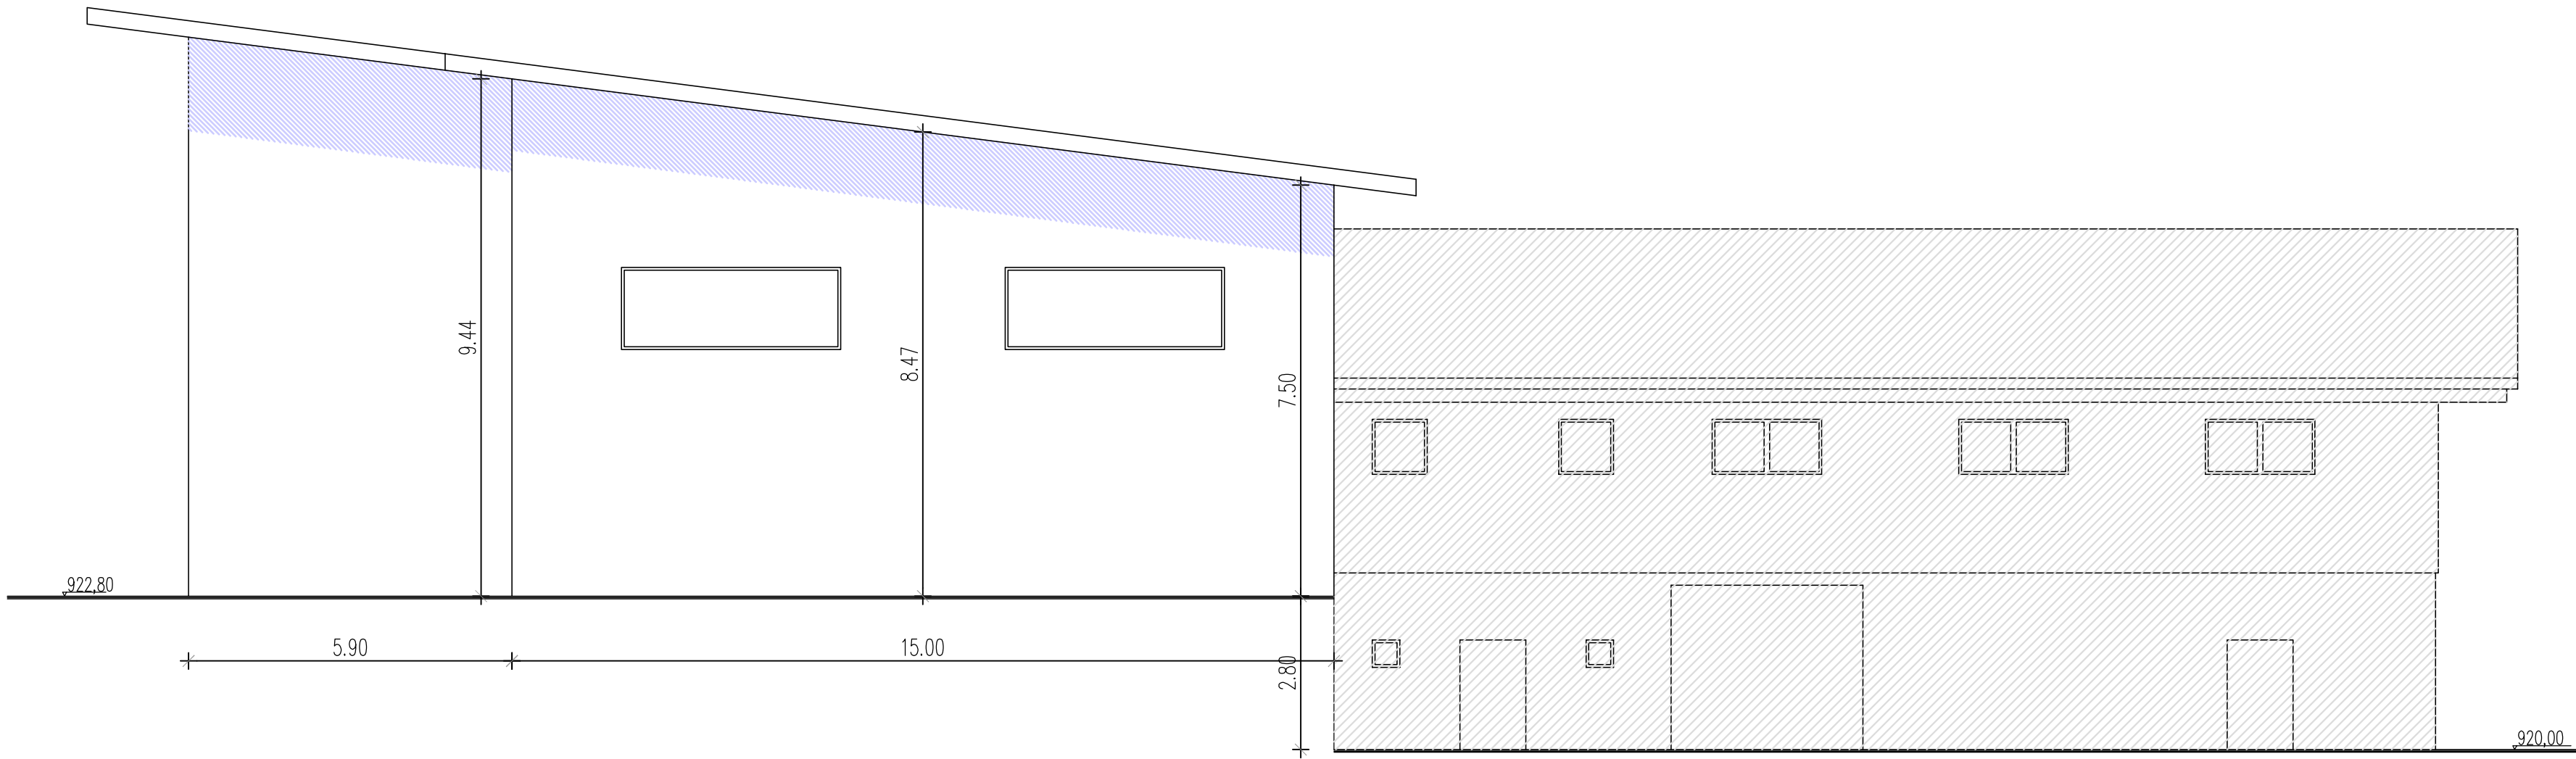

PROSPETTO OVEST

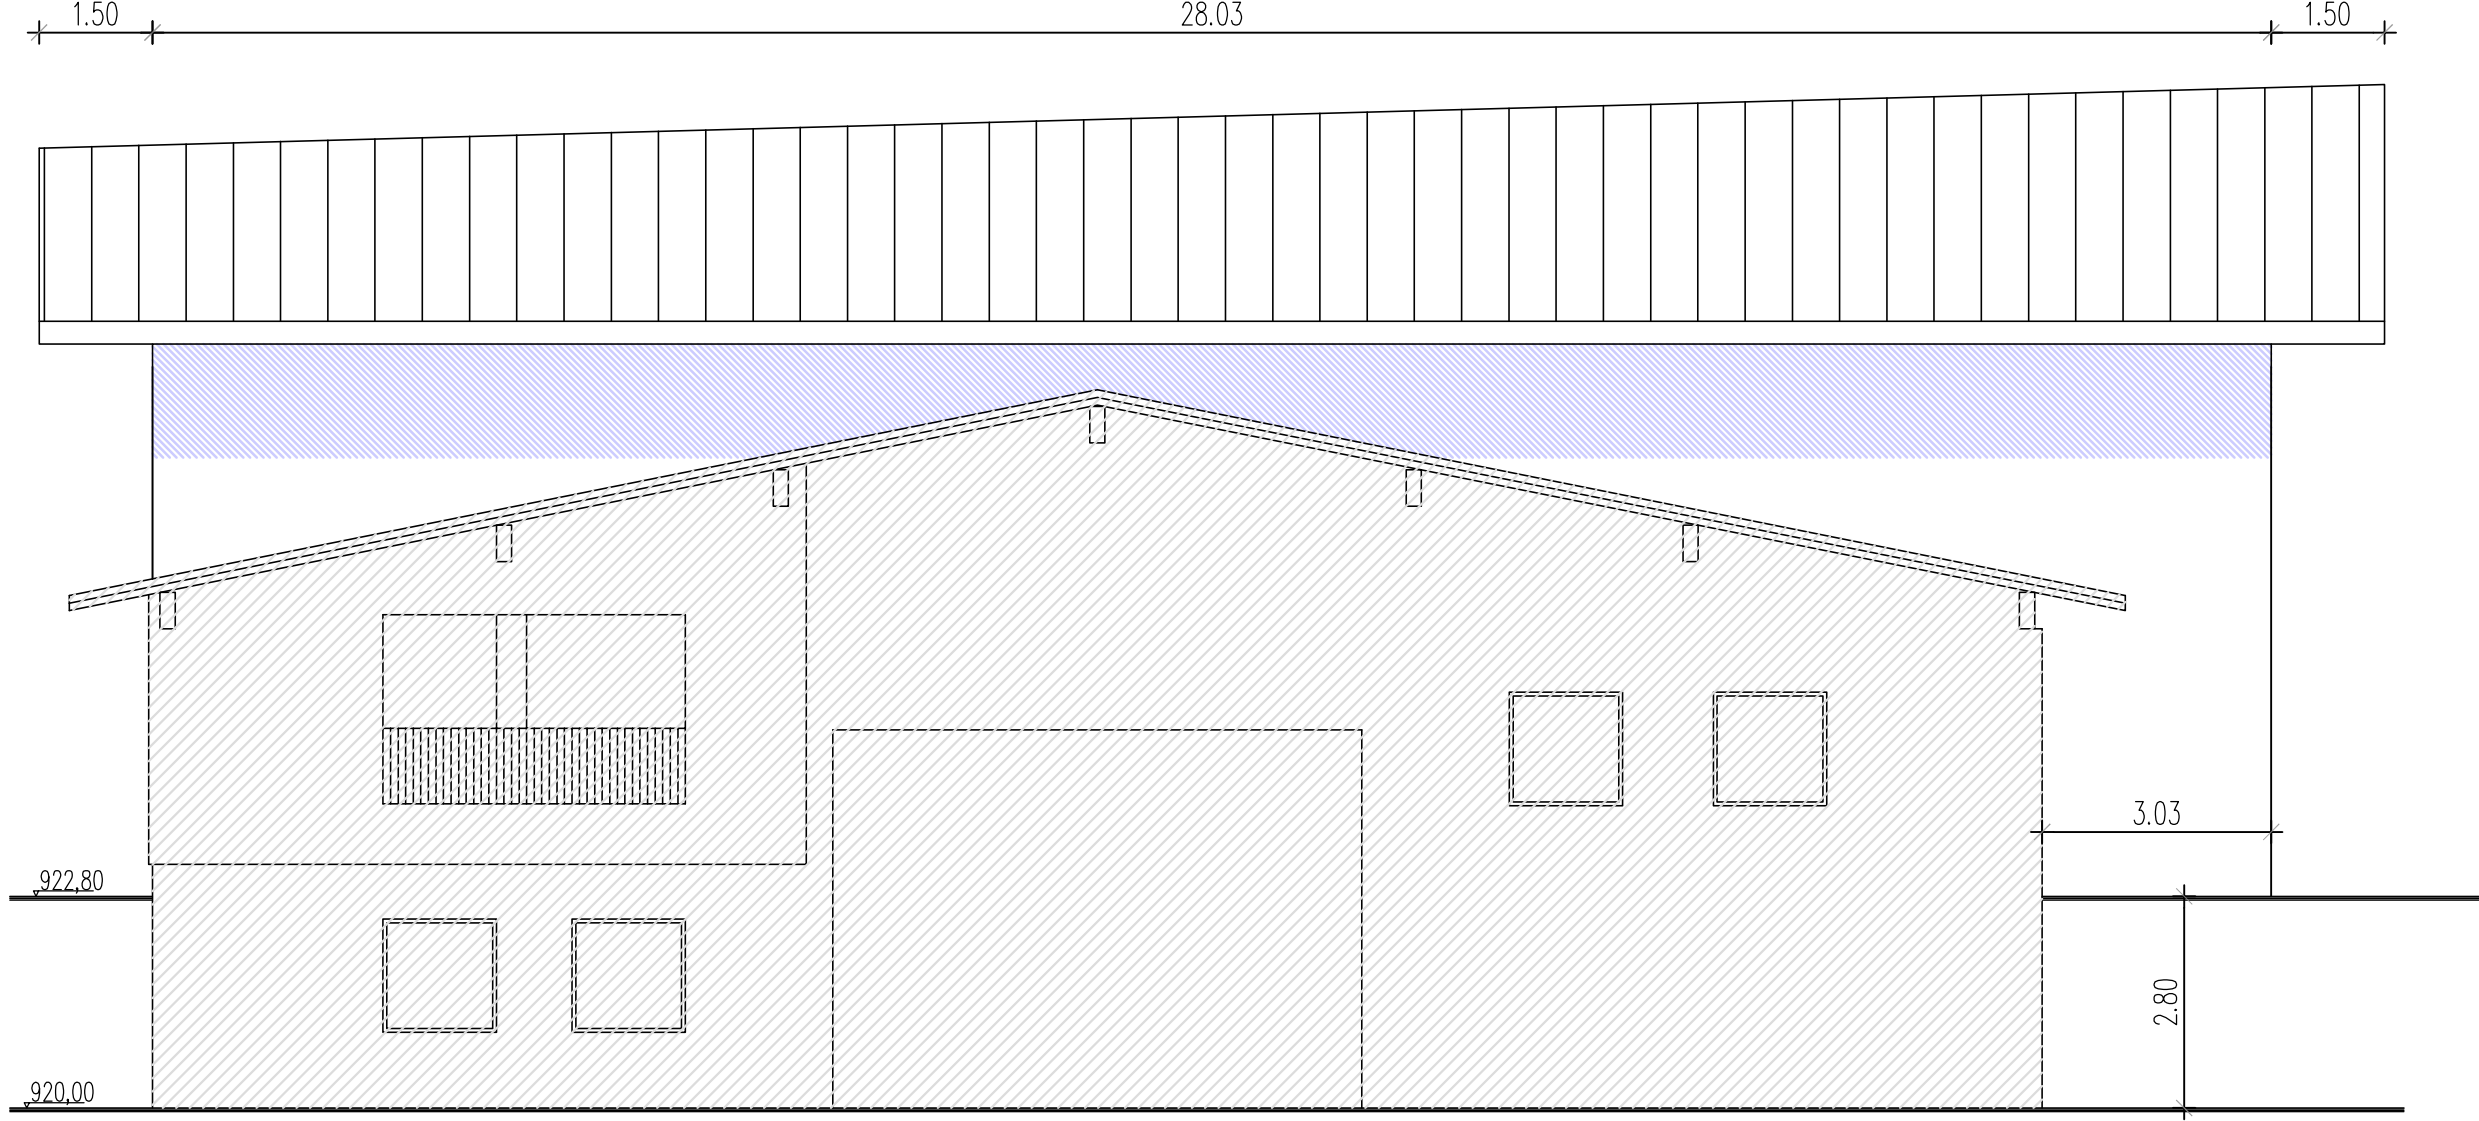

COMUNE DI AMBLAR-DON PROVINCIA AUTONOMA DI TRENTO  
PIANO GUIDA DI INIZIATIVA PRIVATA PER LA LOTTIZZAZIONE DELL' AREA  
ARTIGIANALE CONTRADDISTINTA DALLE PP.FF. 163/1, 163/2,  
166/1, in C.C. AMBLAR

**VARIANTE**



BSV Società di Ingegneria S.r.l.  
Via Roma, 60/A - Fraz. TALO  
38012 PREDALIA (TN)  
Tel: 0463422247  
e-mail: bsv.stl@pec.it

DISEGNO  
STATO NUOVO  
STATO DI PROGETTO EDIFICI C6

PIRELLA GÖTTSCHE LOWE  
DOTT. ING. PIERLUIGI GÖTTSCHE LOWE  
DOTT. ING. PIERLUIGI GÖTTSCHE LOWE  
DOTT. ING. PIERLUIGI GÖTTSCHE LOWE

COMMITTENTI:  
(VEDI ELENCO)

SCALA  
1 : 100

DATA  
maggio 2023

| REV. | DATA       | DESCRIZIONE DELLA REVISIONE | ESIGUITO | VERIFICATO | APPROVATO | TAVOLA |
|------|------------|-----------------------------|----------|------------|-----------|--------|
| 1    | 17/05/2023 | PROGETTO                    | SZ       | PS         | PS        | 20     |
| 2    |            |                             |          |            |           |        |
| 3    |            |                             |          |            |           |        |

NOTA: S:\Progetti Locali\Privati\Amblar\Amblar\Lotizzazione\Varianze\Lotizzazione 2023\Varianze\VARIANTE\Lotizzazione 2023

A norma di legge il presente disegno non può essere riprodotto o comunicato o test senza preventiva esplicita autorizzazione scritta del titolare di questo studio