
 


DATI TECNICO-URBANISTICI

AREE PRODUTTIVE SECONDARIE DI PROGETTO LOTTO C5		di P.R.G.	di progetto
Superficie del lotto	mq.	min 1000,00	1047,00
Rapporto di copertura fondiario	mq.	max 50,0 %	48,0 %
Superficie coperta possibile	mq.	524,00	502,50
Superficie coperta nuovo	mq.	max 10,00	8,05
Altezza del fabbricato	mt.	min 105,00	105,00
Superficie verde alberato	mq.	> 5,00	> 5,00
Distanza dal confine	mt.	> 5,00	> 5,00
Distanza dalle strade	mt.	> 10,00	> 10,00
Distanza dai fabbricati	mt.	(o in valore)	(o in valore)

PLANIMETRIA CATASTALE

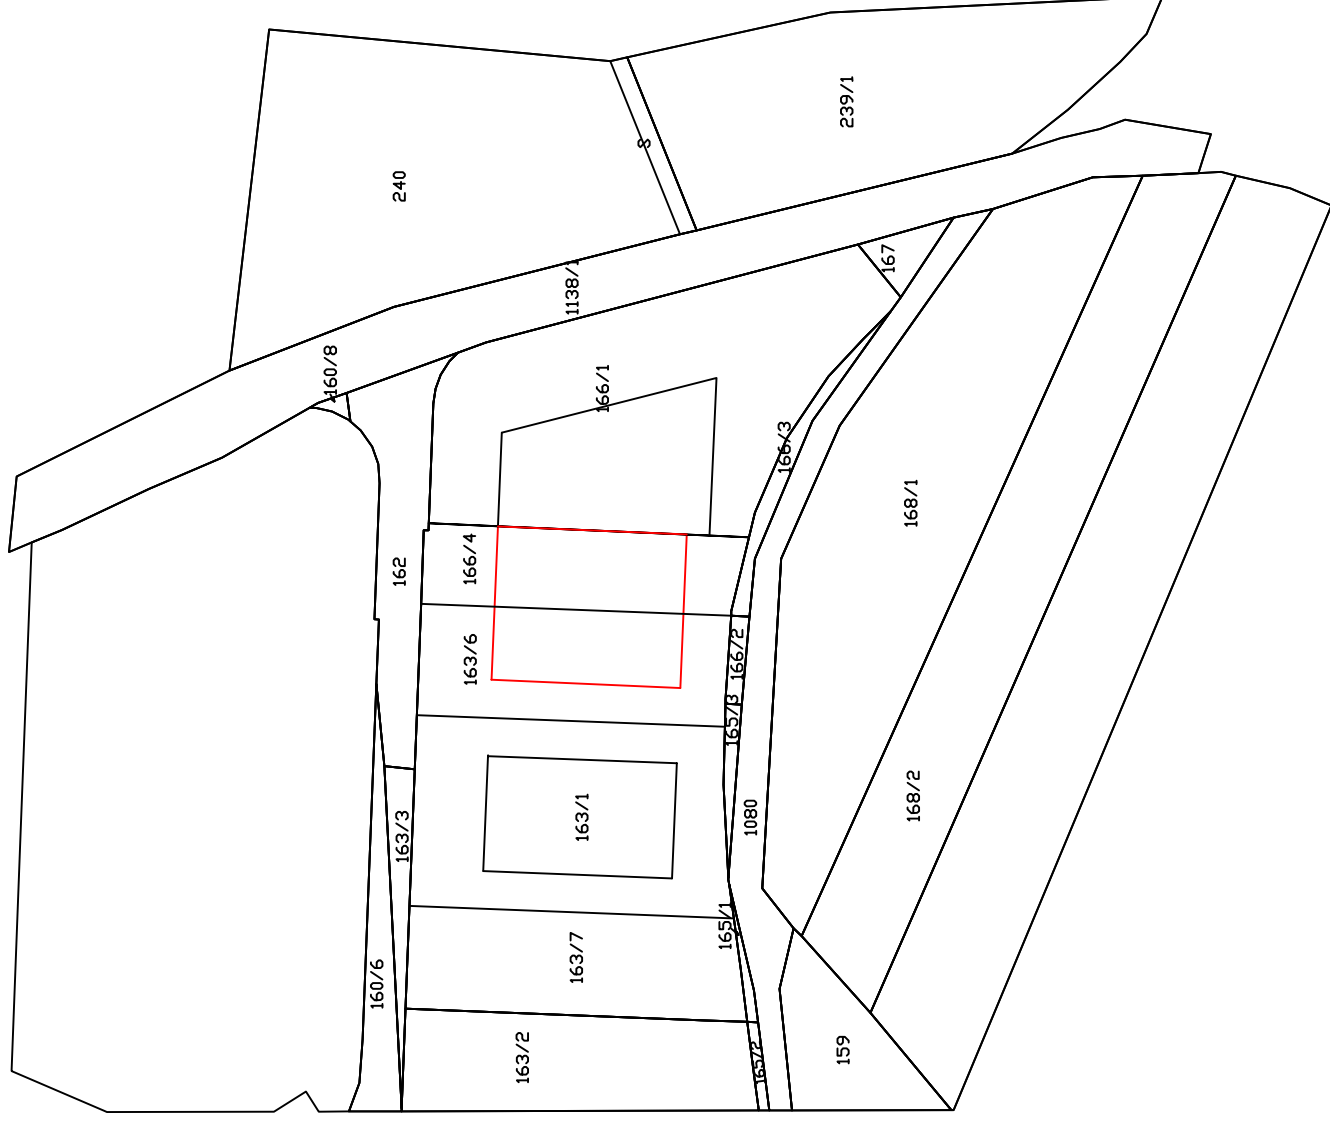

COMUNE DI AMBLAR-DON PROVINCIA AUTONOMA DI TRENTO
PIANO GUIDA DI INIZIATIVA PRIVATA PER LA LOTIZZAZIONE DELL' AREA
ARTIGIANALE CONTRADDISTINTA DALLE PP.FF. 163/1, 163/2,
166/1, in C.C. AMBLAR

VARIANTE



BSV Società di Ingegneria S.r.l.
Via Roma, 60/A - Poz. TALO
38012 PREDAAZ (TN)
Tel. 0464/401314
e-mail: bsv.stil@pec.it




DISEGNO
STATO NUOVO
STATO DI PROGETTO EDIFICI C5

COMITENTE:
(VEDI ELENCO)
SCALA
1 : 100
DATA
maggio 2023


REV.	DATA	DESCRIZIONE DELLA PERMUTAZIONE	REVISIONE	APPROVATO
1	17/05/2023	SE	15	15
2				
3				

TAVOLA
N19


FILE 3 - Progetto Lotto C5 - Ambiar Don - Variante 2023 - Variante 2023

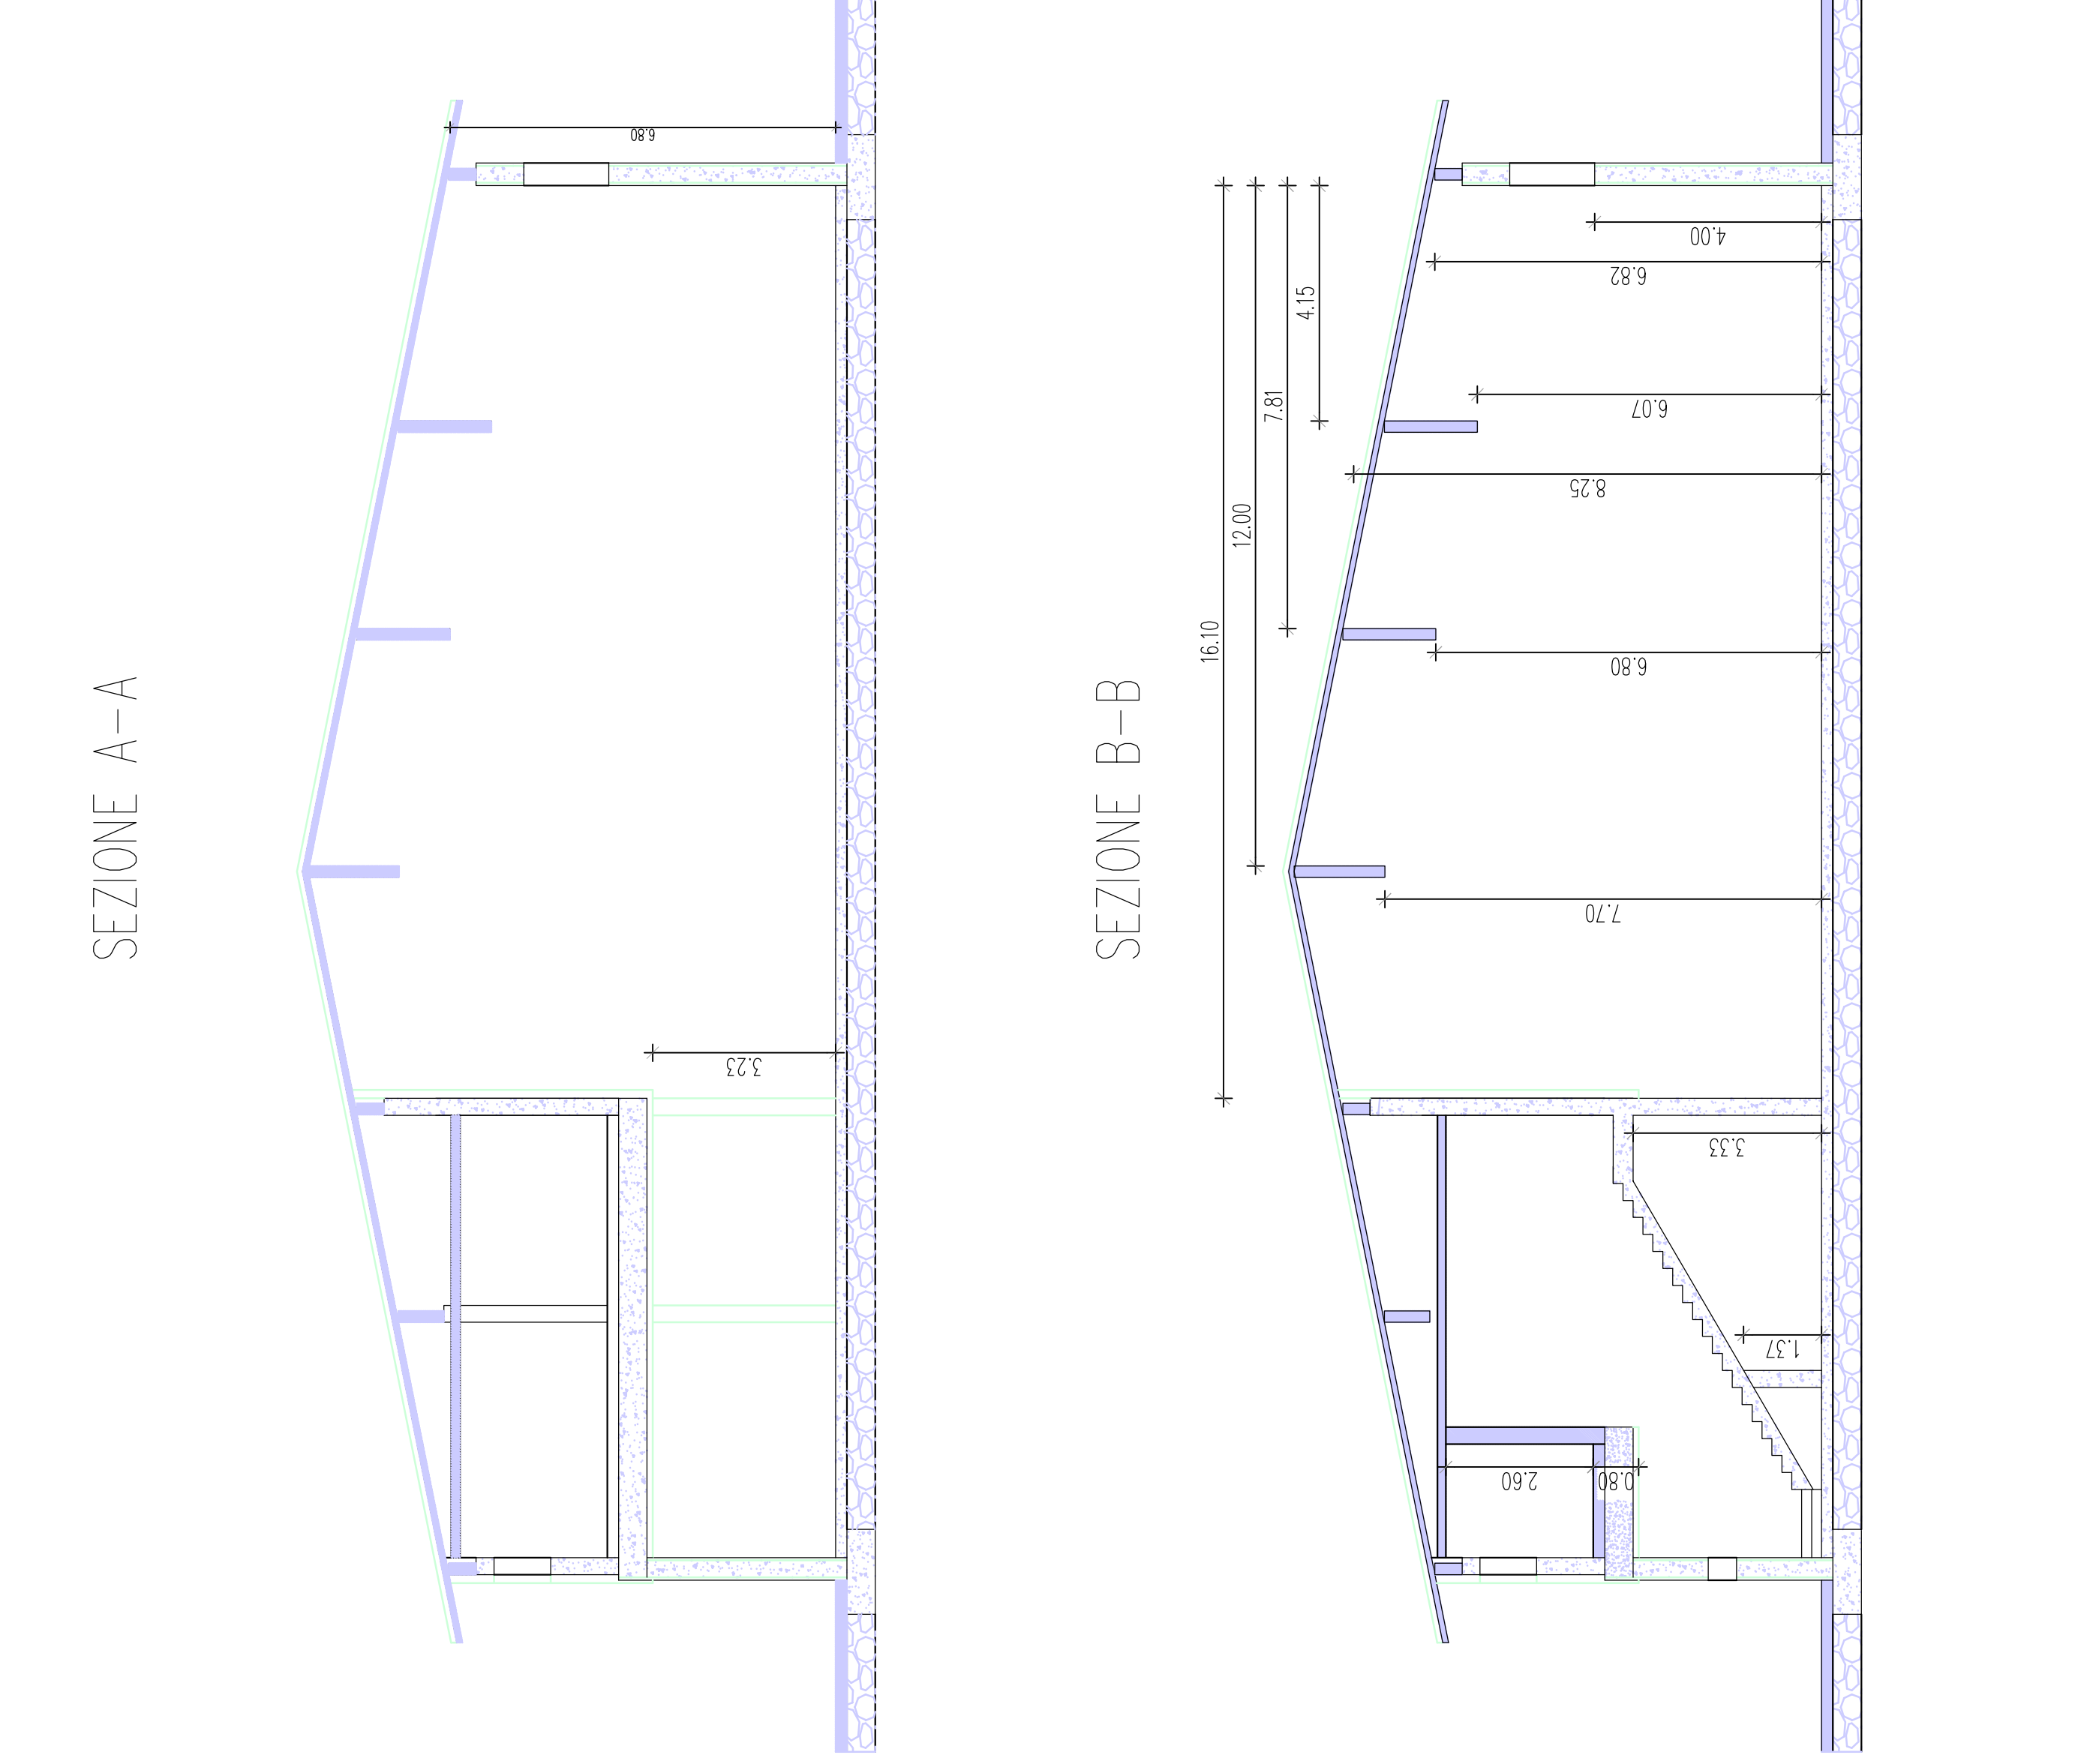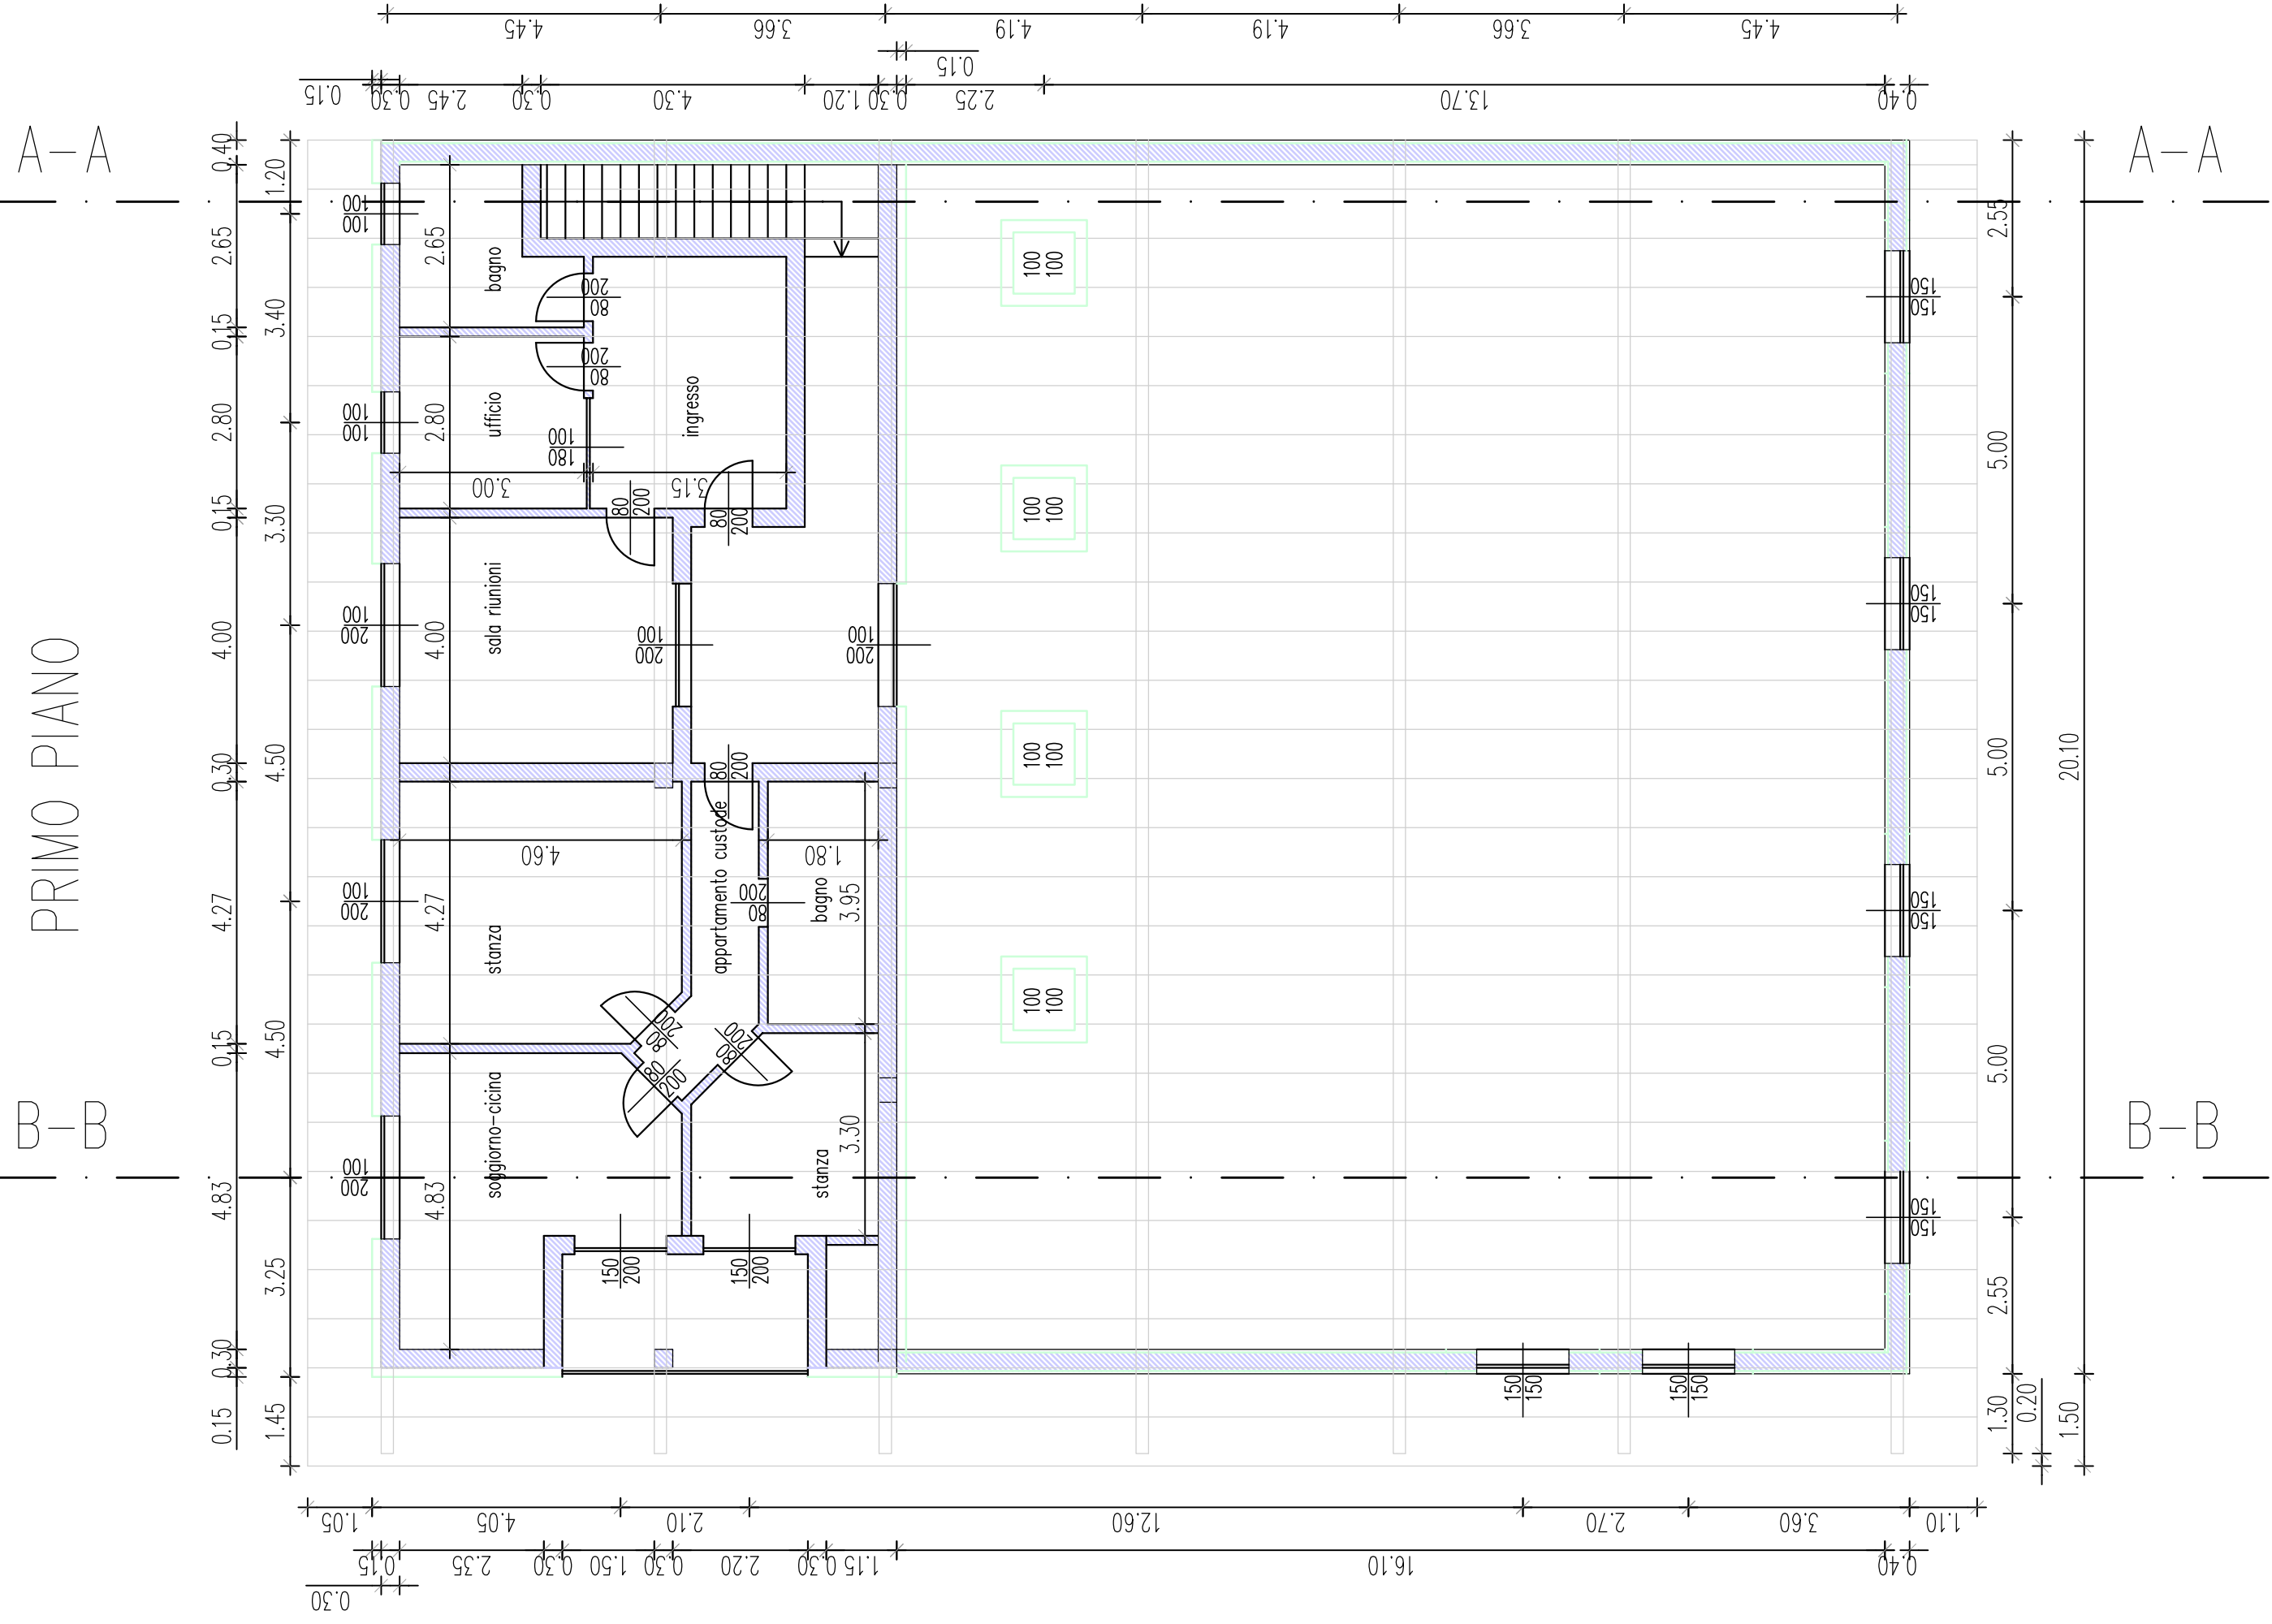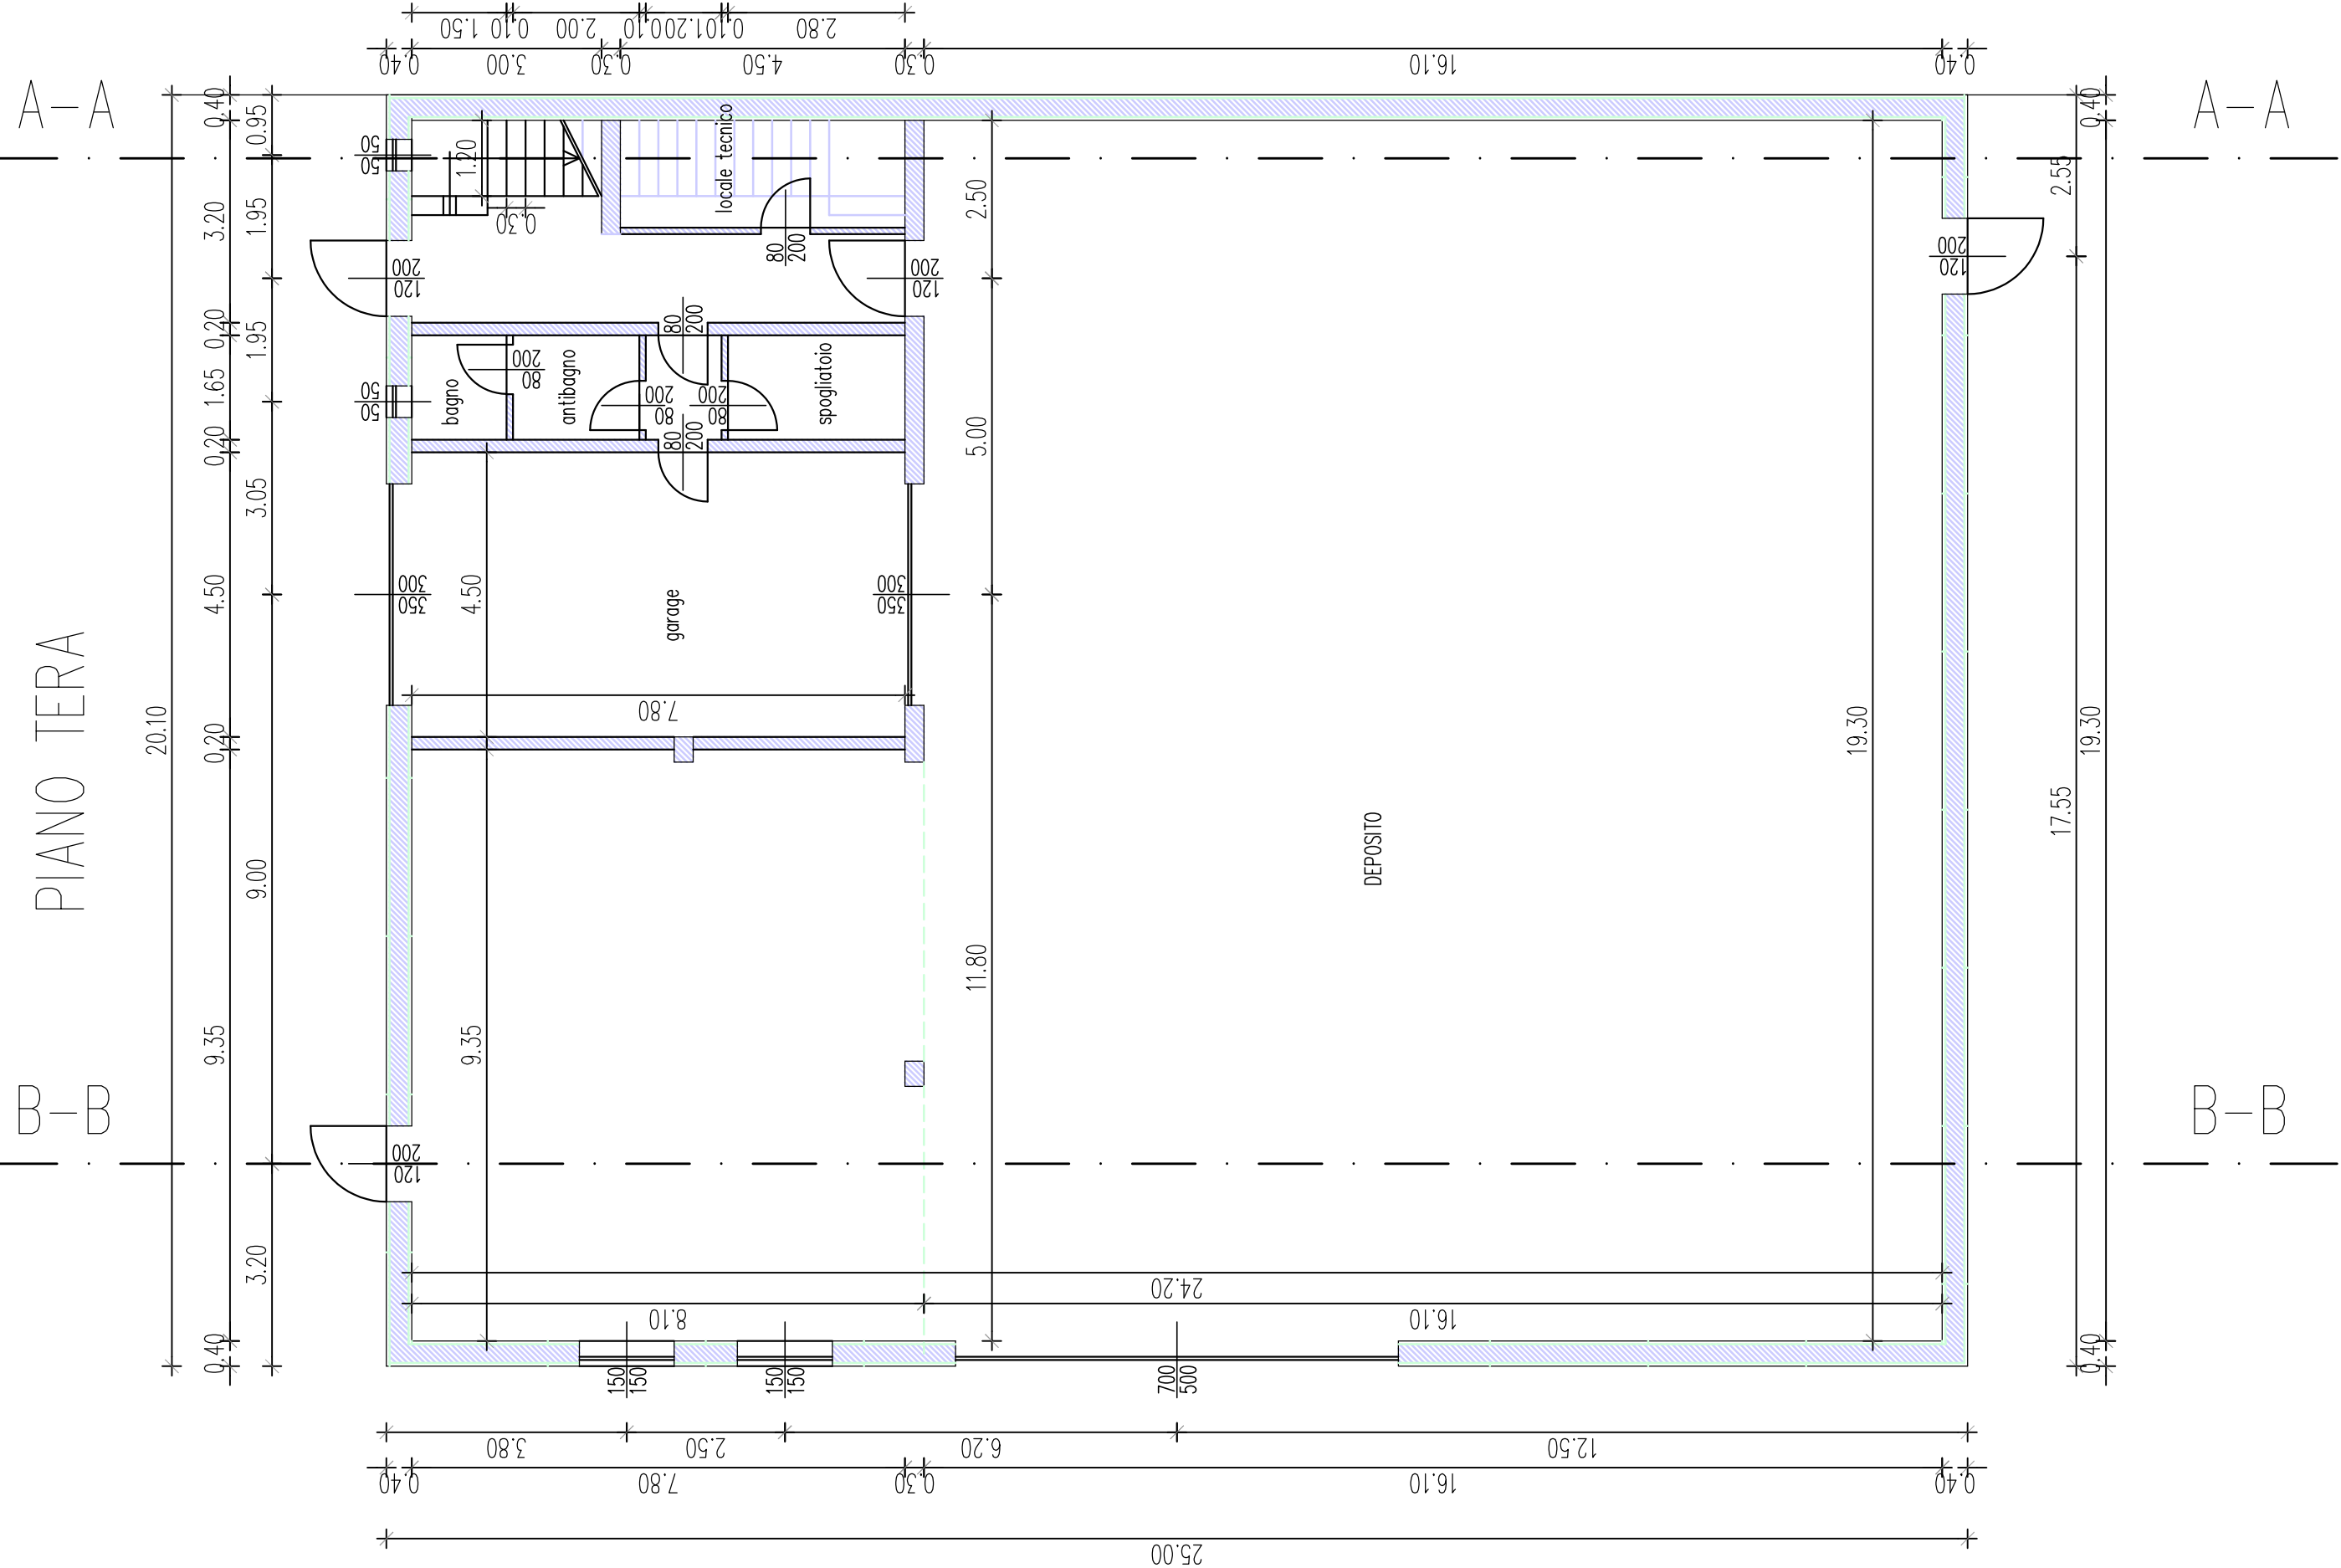

PROSPETTO SUD

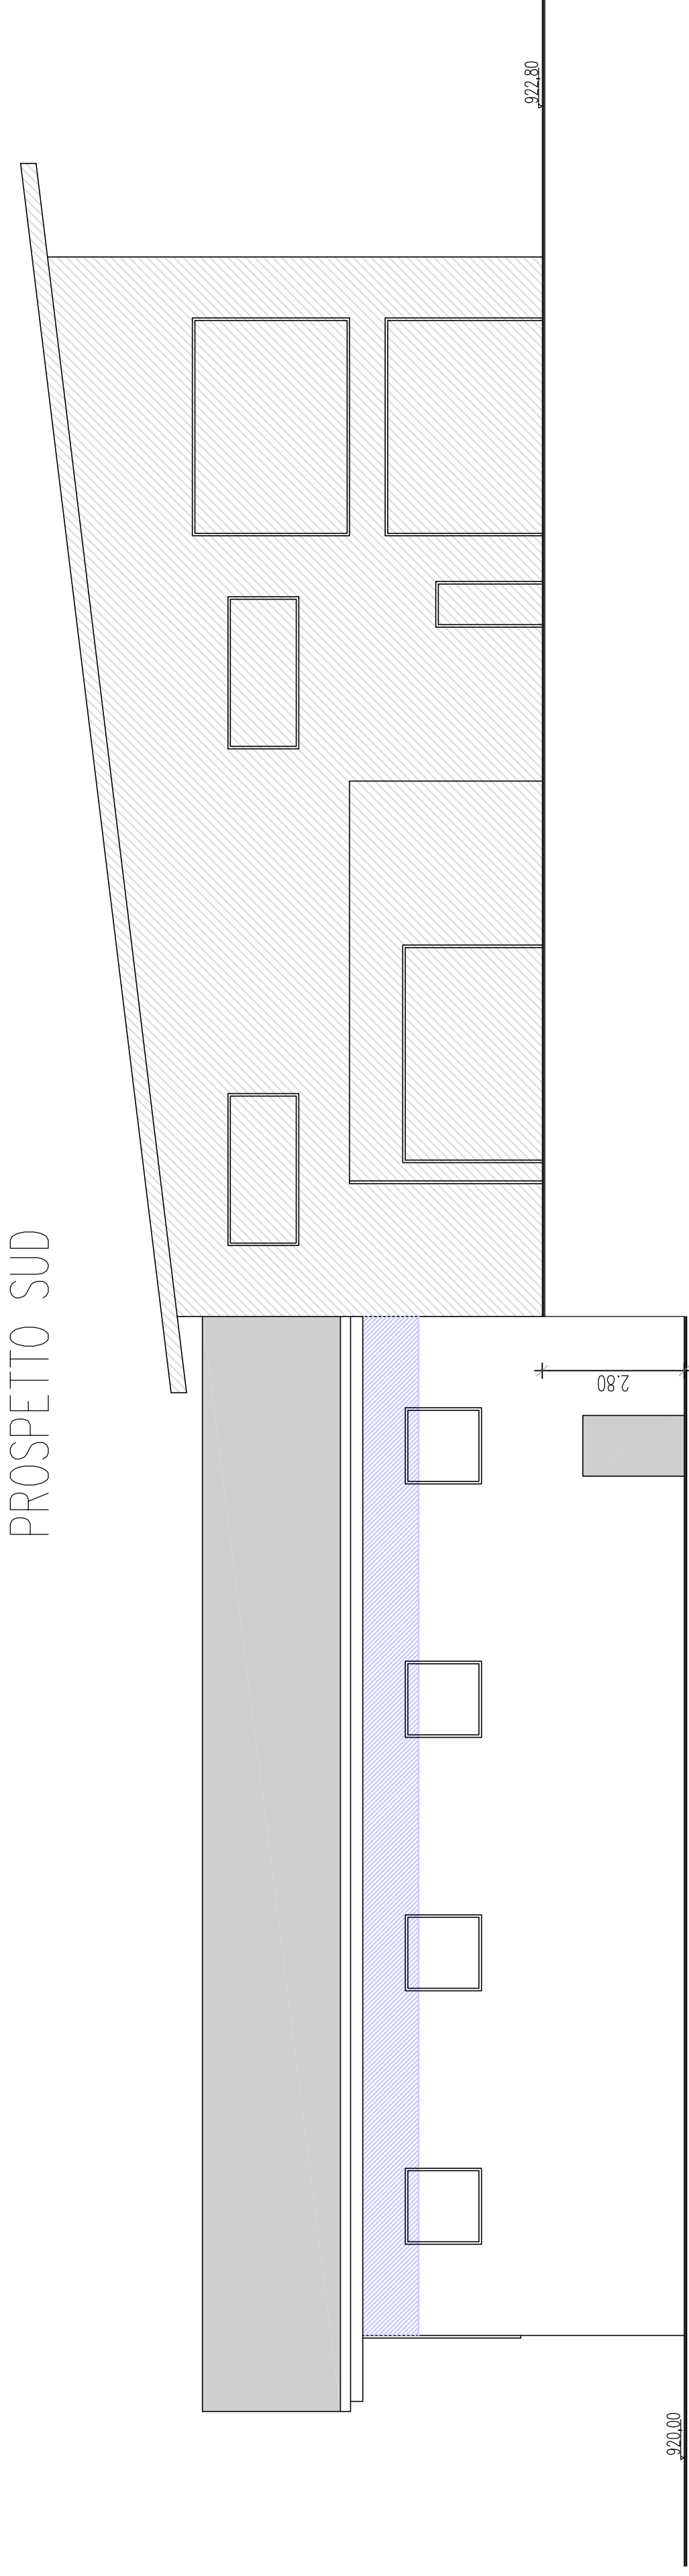

PROSPETTO NORD

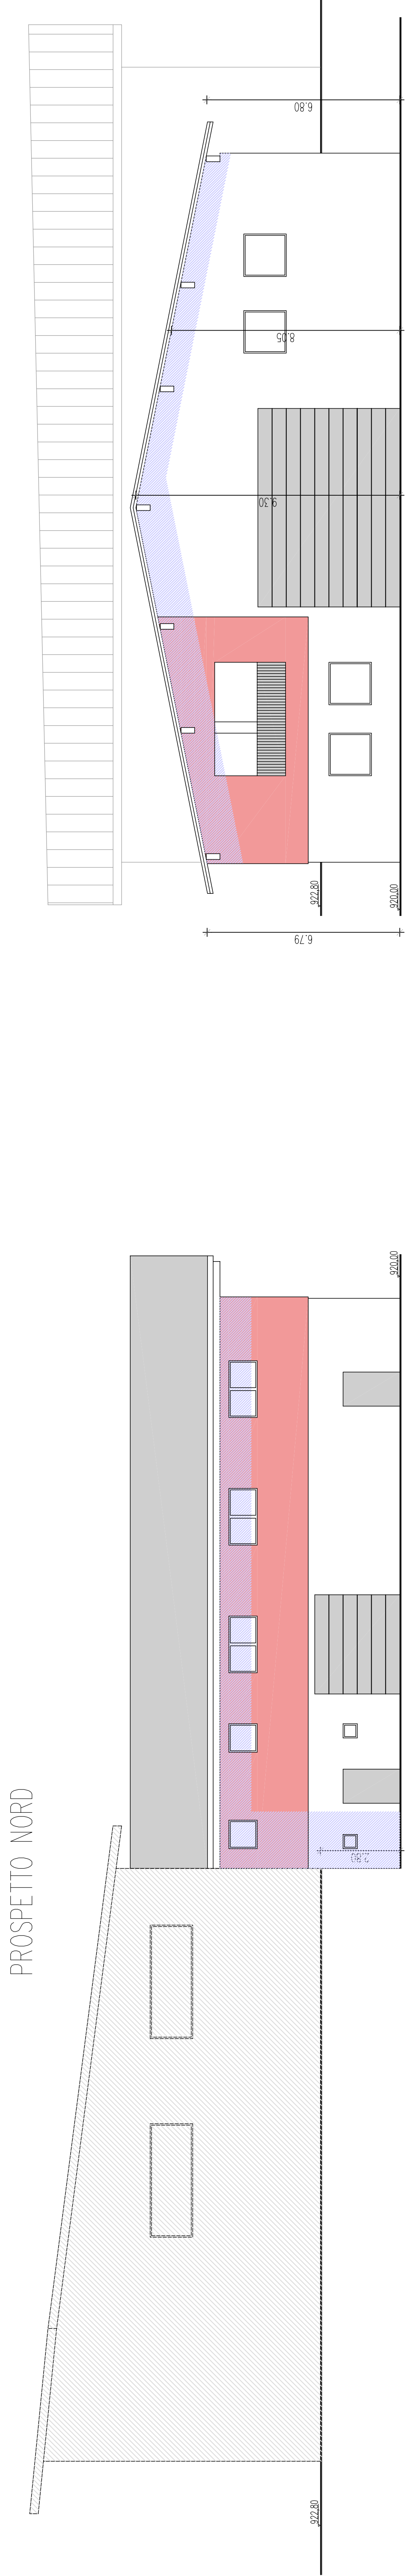

PROSPETTO OVEST

