

SEZIONI STATO DI PROGETTO
SCALA 1 : 250

D-D

Q: 912.00 m

PROGRESSIVE

DISTANZE

QUOTE

0.00 21.95 21.95 77.52 106.91 146.14 148.23 150.31 167.21

919.02 919.50 920.00 920.50 921.00 922.87

21.95 55.57 29.39 39.23 2.09 2.07 16.90

C3 C4 C5 C6

CONFINI AREA ARTIGIANALE







CONFINI LOTTO

CONFINI AREA ARTIGIANALE

lotizzazione

LOTTEZZAZIONE

NUOVO

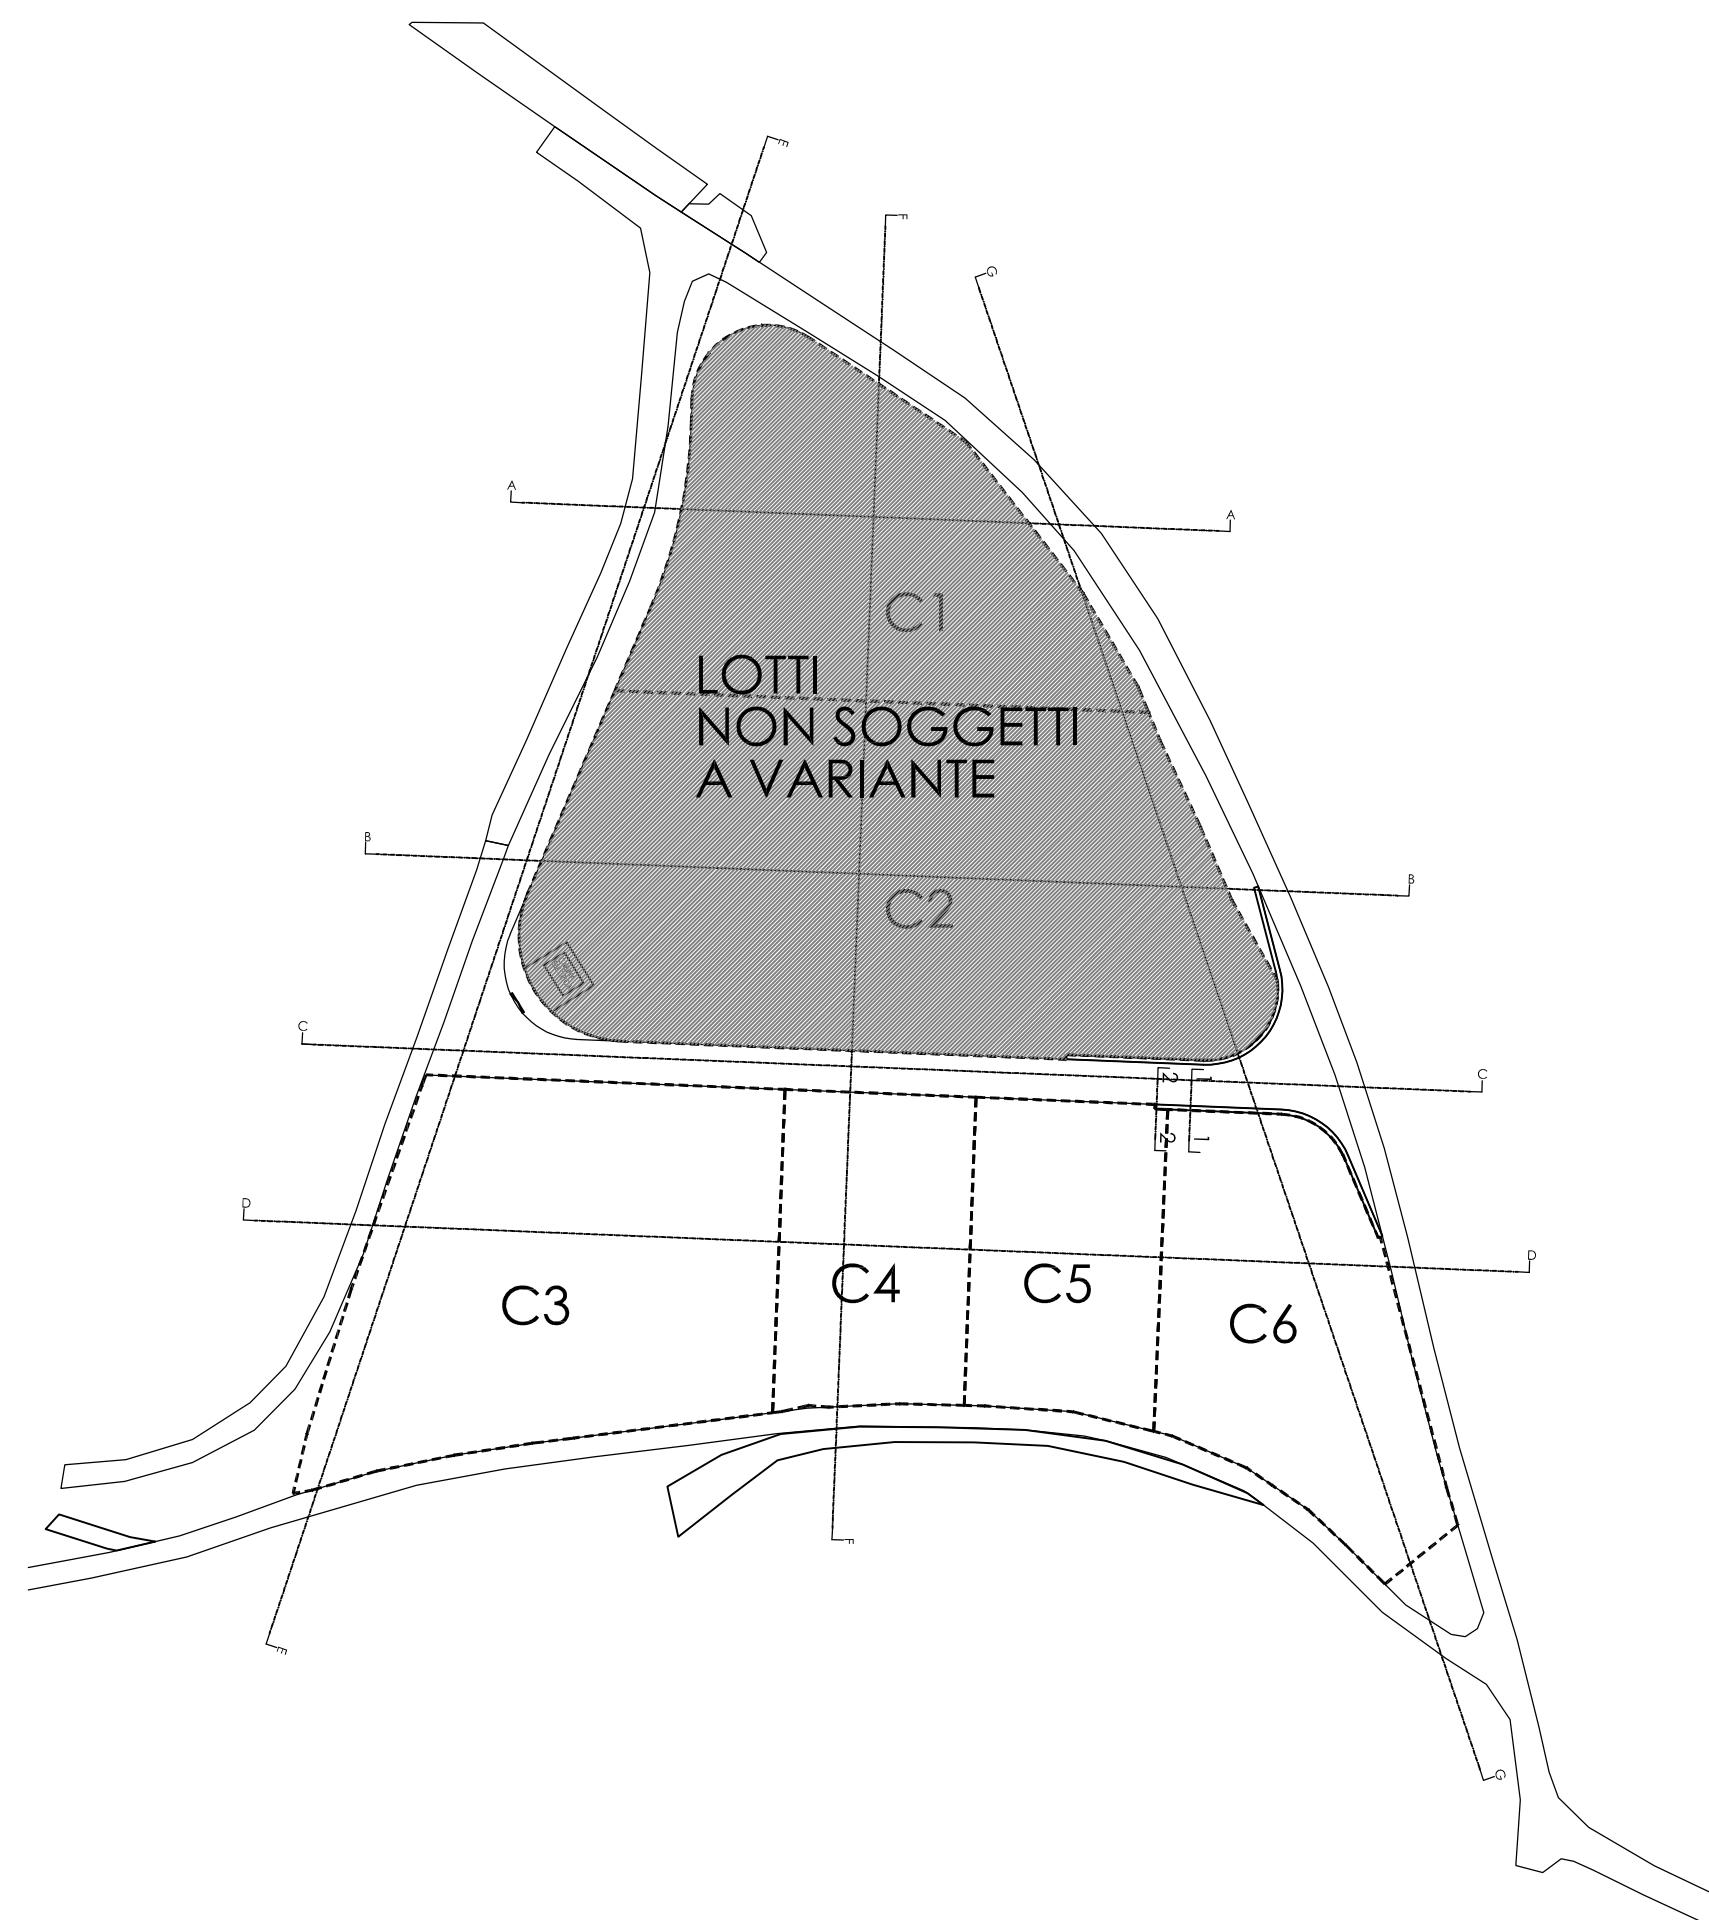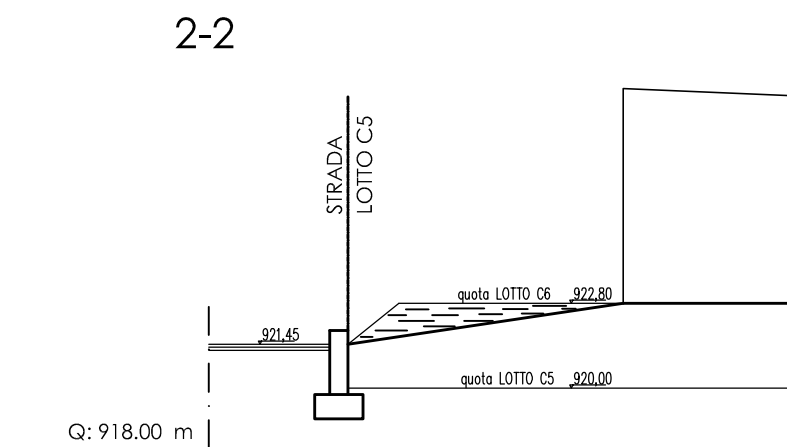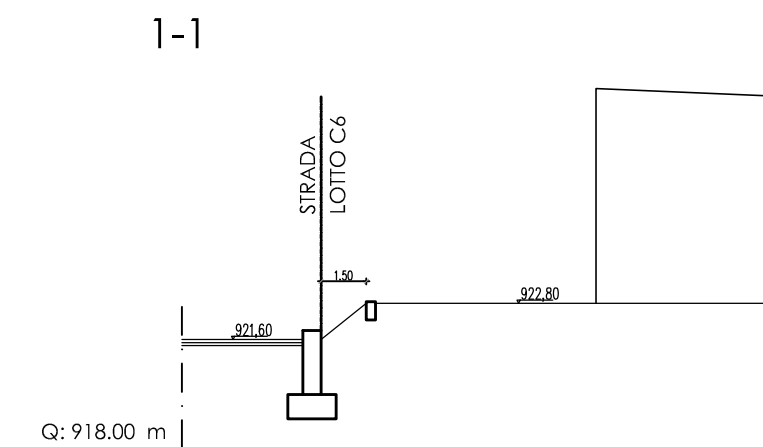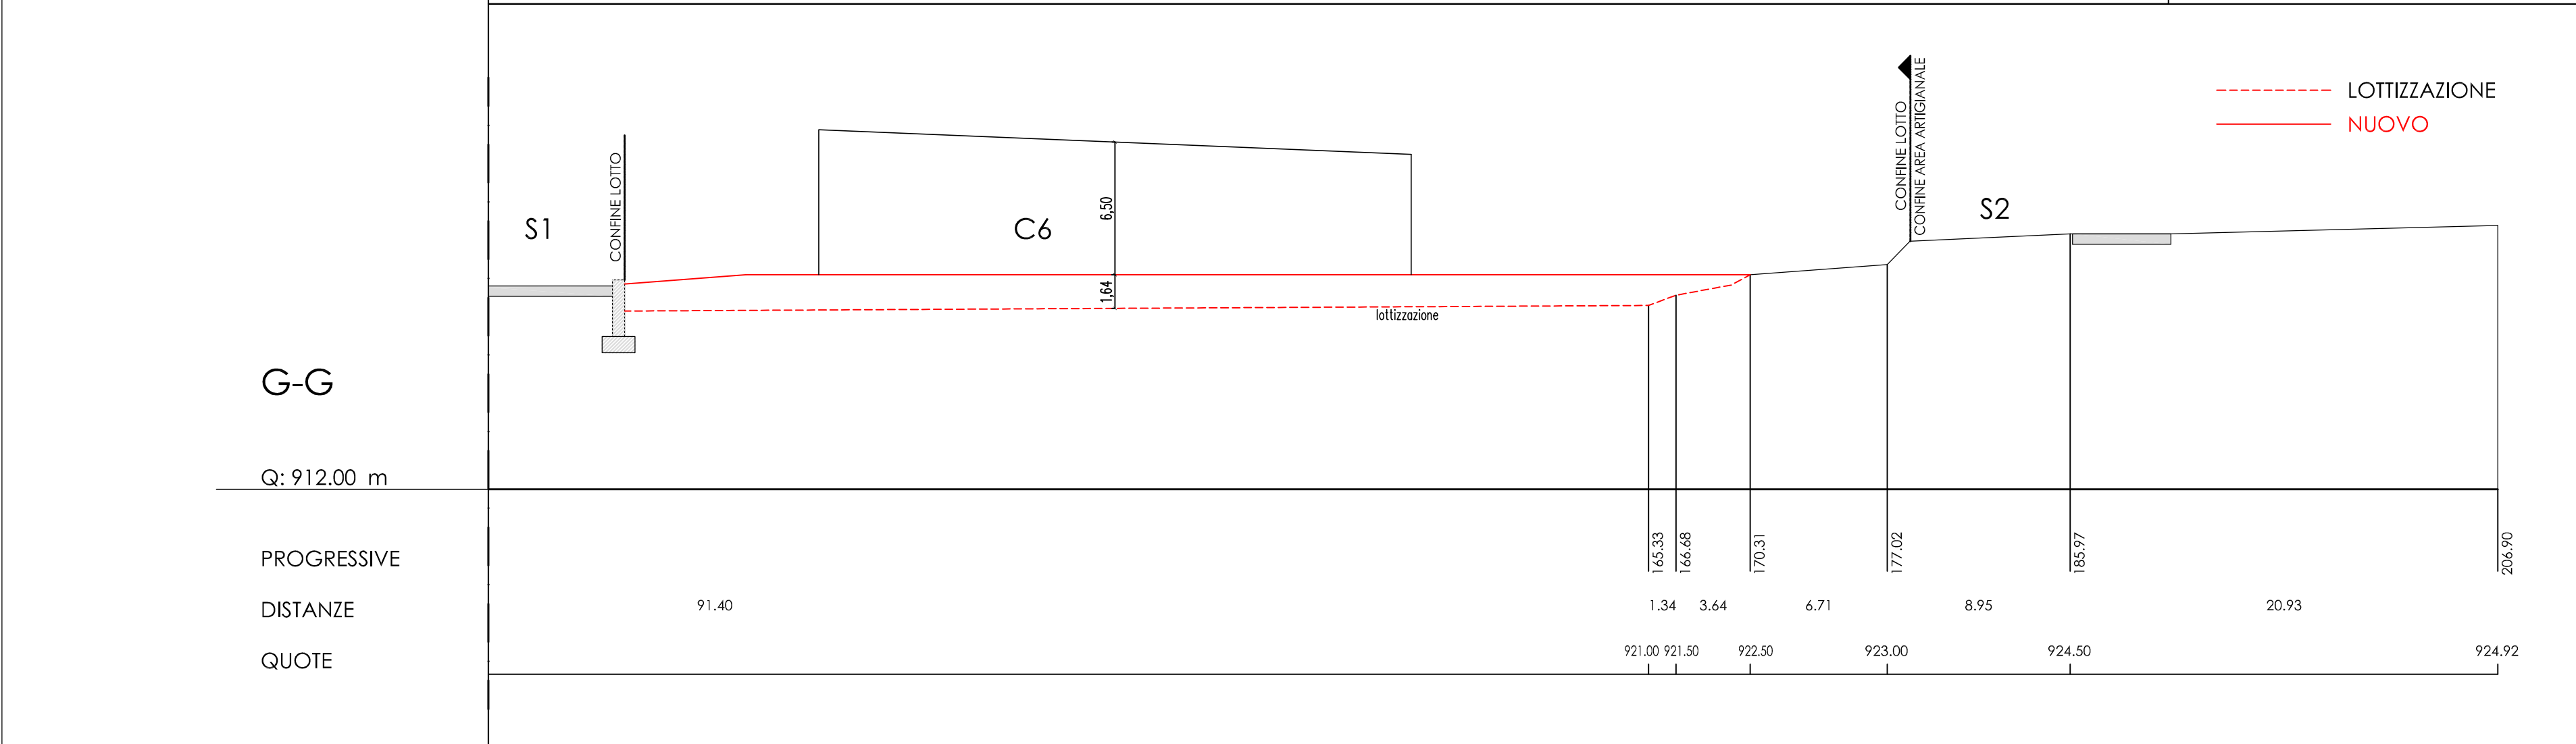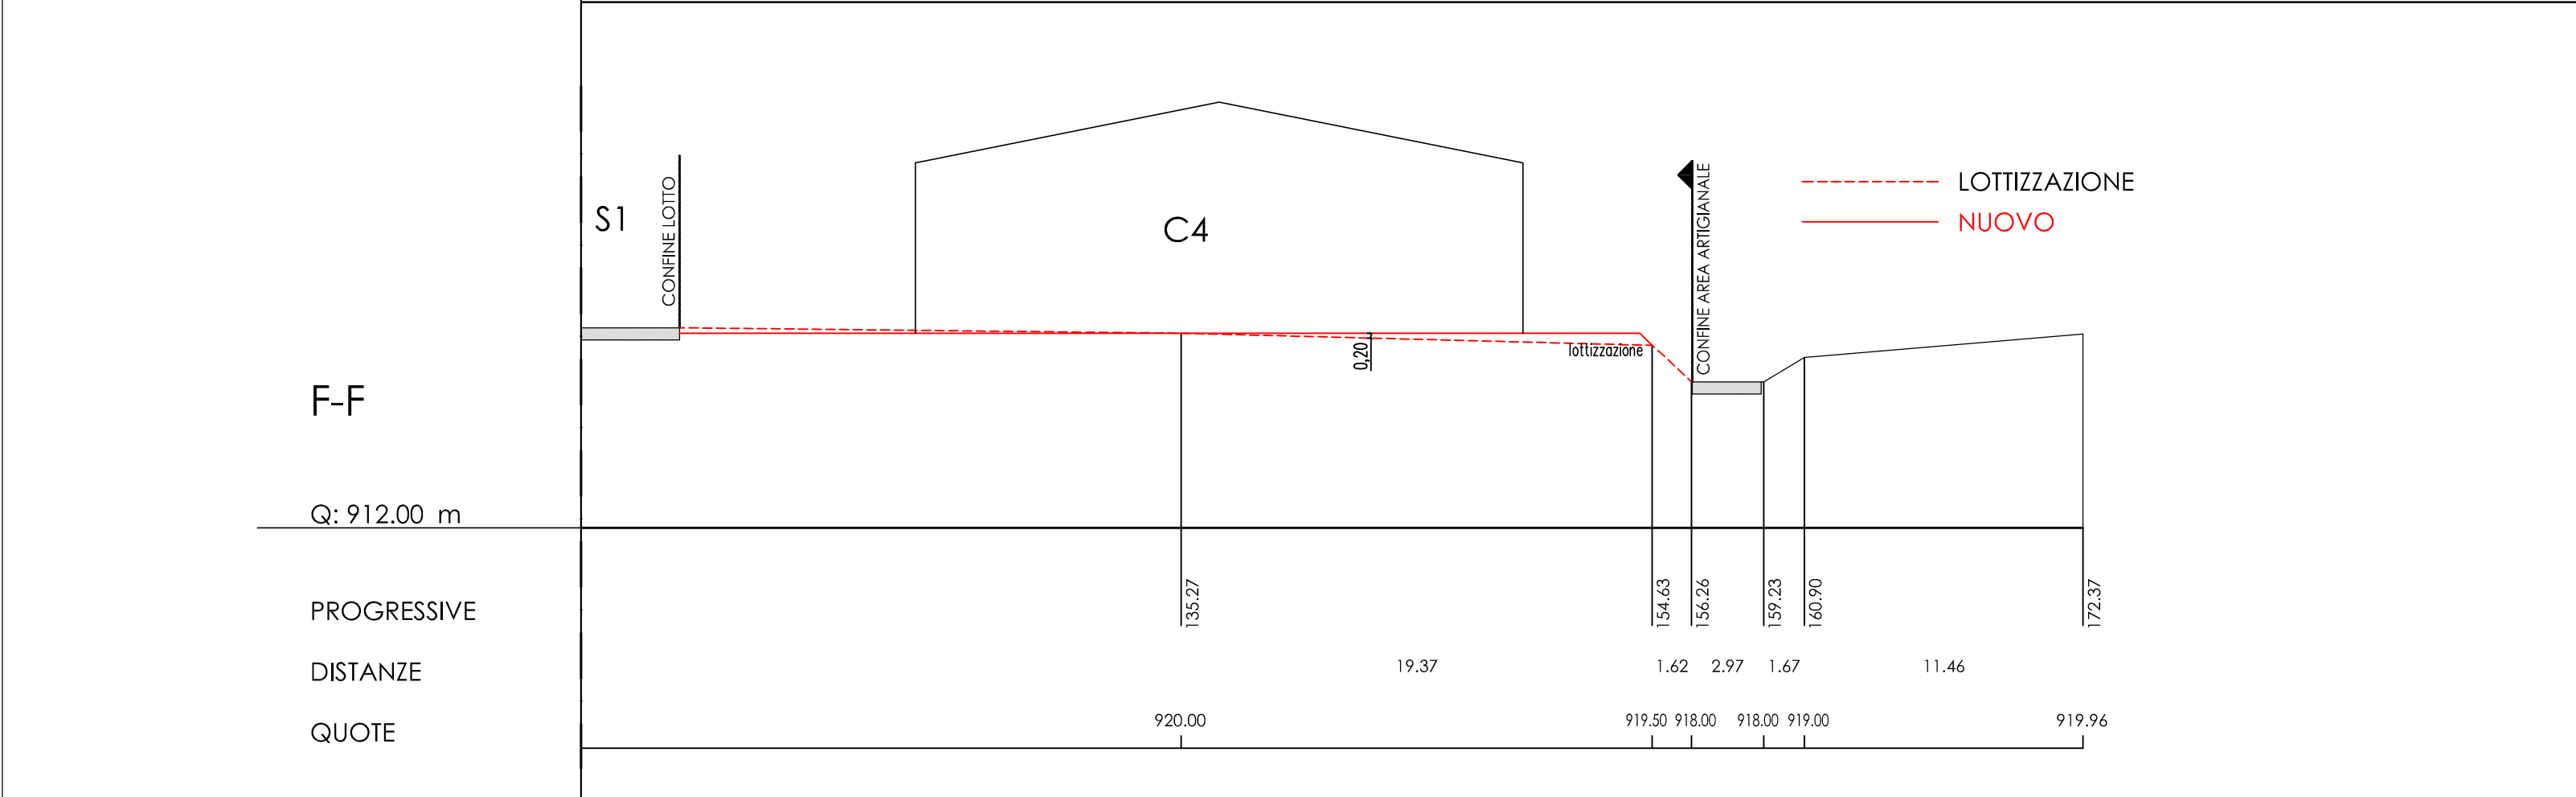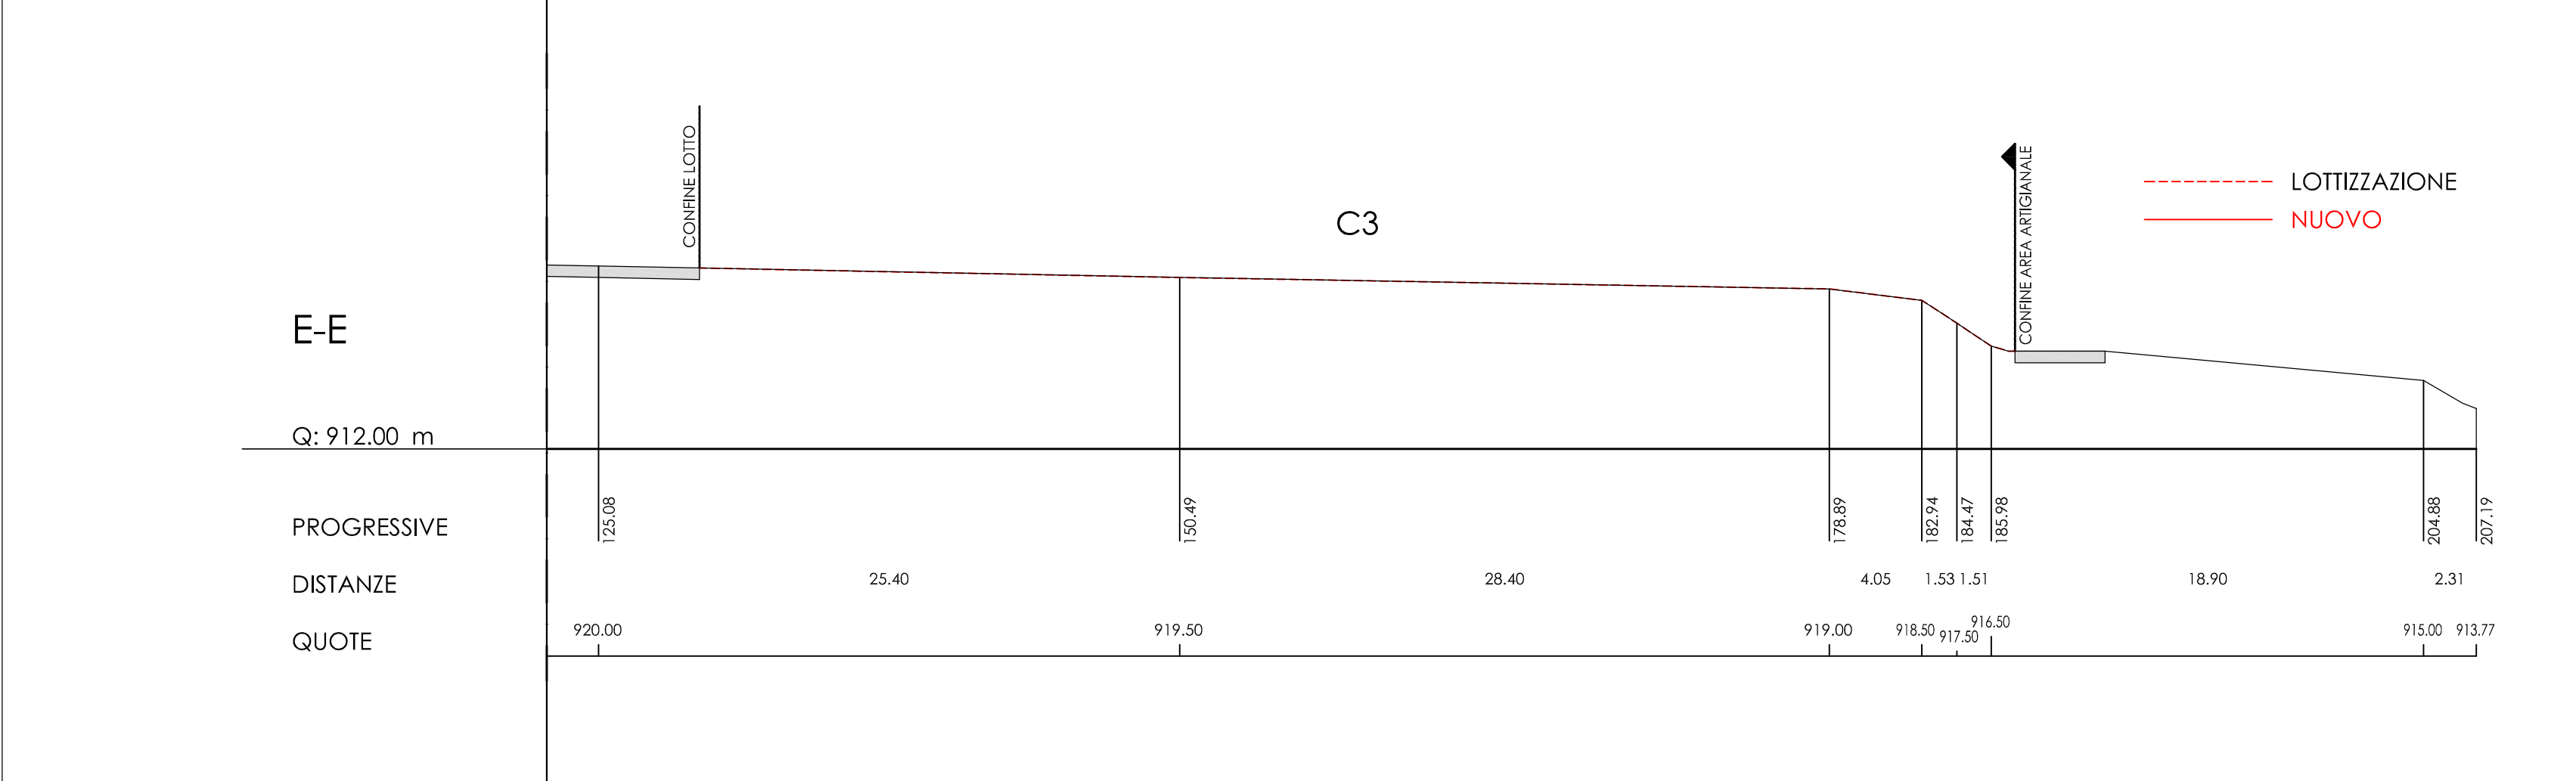

COMMITTENTI :	
P.F. 163/2 - 163/7 - LOTTO C3 ZABO S.A.S. DI BORZAGA LUCA & C. VIA ROMA, 16 38011 CAVARENO (TN)	p.iva 00 335 160 222
P.F. 163/1 - LOTTO C4 ZANI AGOSTINO VIA DEI VILLINI, 33 38011 CAVARENO (TN)	cod. fisc ZNA GTN 74E04 C794Q
P.F. 163/6 - 166/4 - LOTTO C5 AZ PITTURE TN SRL VIA ROMA, 57 38011 CAVARENO (TN)	p.iva 02 490 930 225
P.F. 166/1 - LOTTO C6 PLAGA MATTEO VIA SS. MARTIRI D'ANAUNIA, 2 38010 ROMENO, FR. SALTER (TN)	cod. fisc PLG MIT 81P05 L378Y

PIANO GUIDA DI INIZIATIVA PRIVATA PER LA LOTTIZZAZIONE DELL' AREA
ARTIGIANALE CONTRADDISTINTA DALLE PP.FF. 163/1, 163/2,
166/1, in C.C. AMBLAR

VARIANTE

PIANO GUIDA DI INIZIATIVA PRIVATA PER LA LOTTIZZAZIONE DELL' AREA
ARTIGIANALE CONTRADDISTINTA DALLE PP.FF. 163/1, 163/2,
166/1, in C.C. AMBLAR

VARIANTE



BSV Società di Ingegneria S.r.l.

BSV Società di Ingegneria S.r.l.

DISEGNO
STATO NUOVO
SEZIONI STATO DI PROGETTO



COMMITTENTI:
(VEDI ELENCO)

SCALA
1 : 250

DATA
maggio 2023

REV.	DATA	DESCRIZIONE DELLA REVISIONE	ESEGUITO	VERIFICATO	APPROVATO
1	17/05/2023	PROGETTO	SZ	FS	FS
2					
3					

TAVOLA
10

FILE: S:\Progetti Lavori Privati\Amblar\AZPittureTN\Lottizzazione\Variante lottizzazione 2023 Stefano\VARIANTE lottizzazione 2023

A norma di legge il presente disegno non può essere riprodotto e comunicato a terzi senza preventiva espressa autorizzazione scritta dei titolari di questo studio