


PLANIMETRIA RETI ACQUE BIANCHE, ENERGIA ELETTRICA, ILLUMINAZIONE PUBBLICA E TELECOMUNICAZIONI SCALA 1 : 500

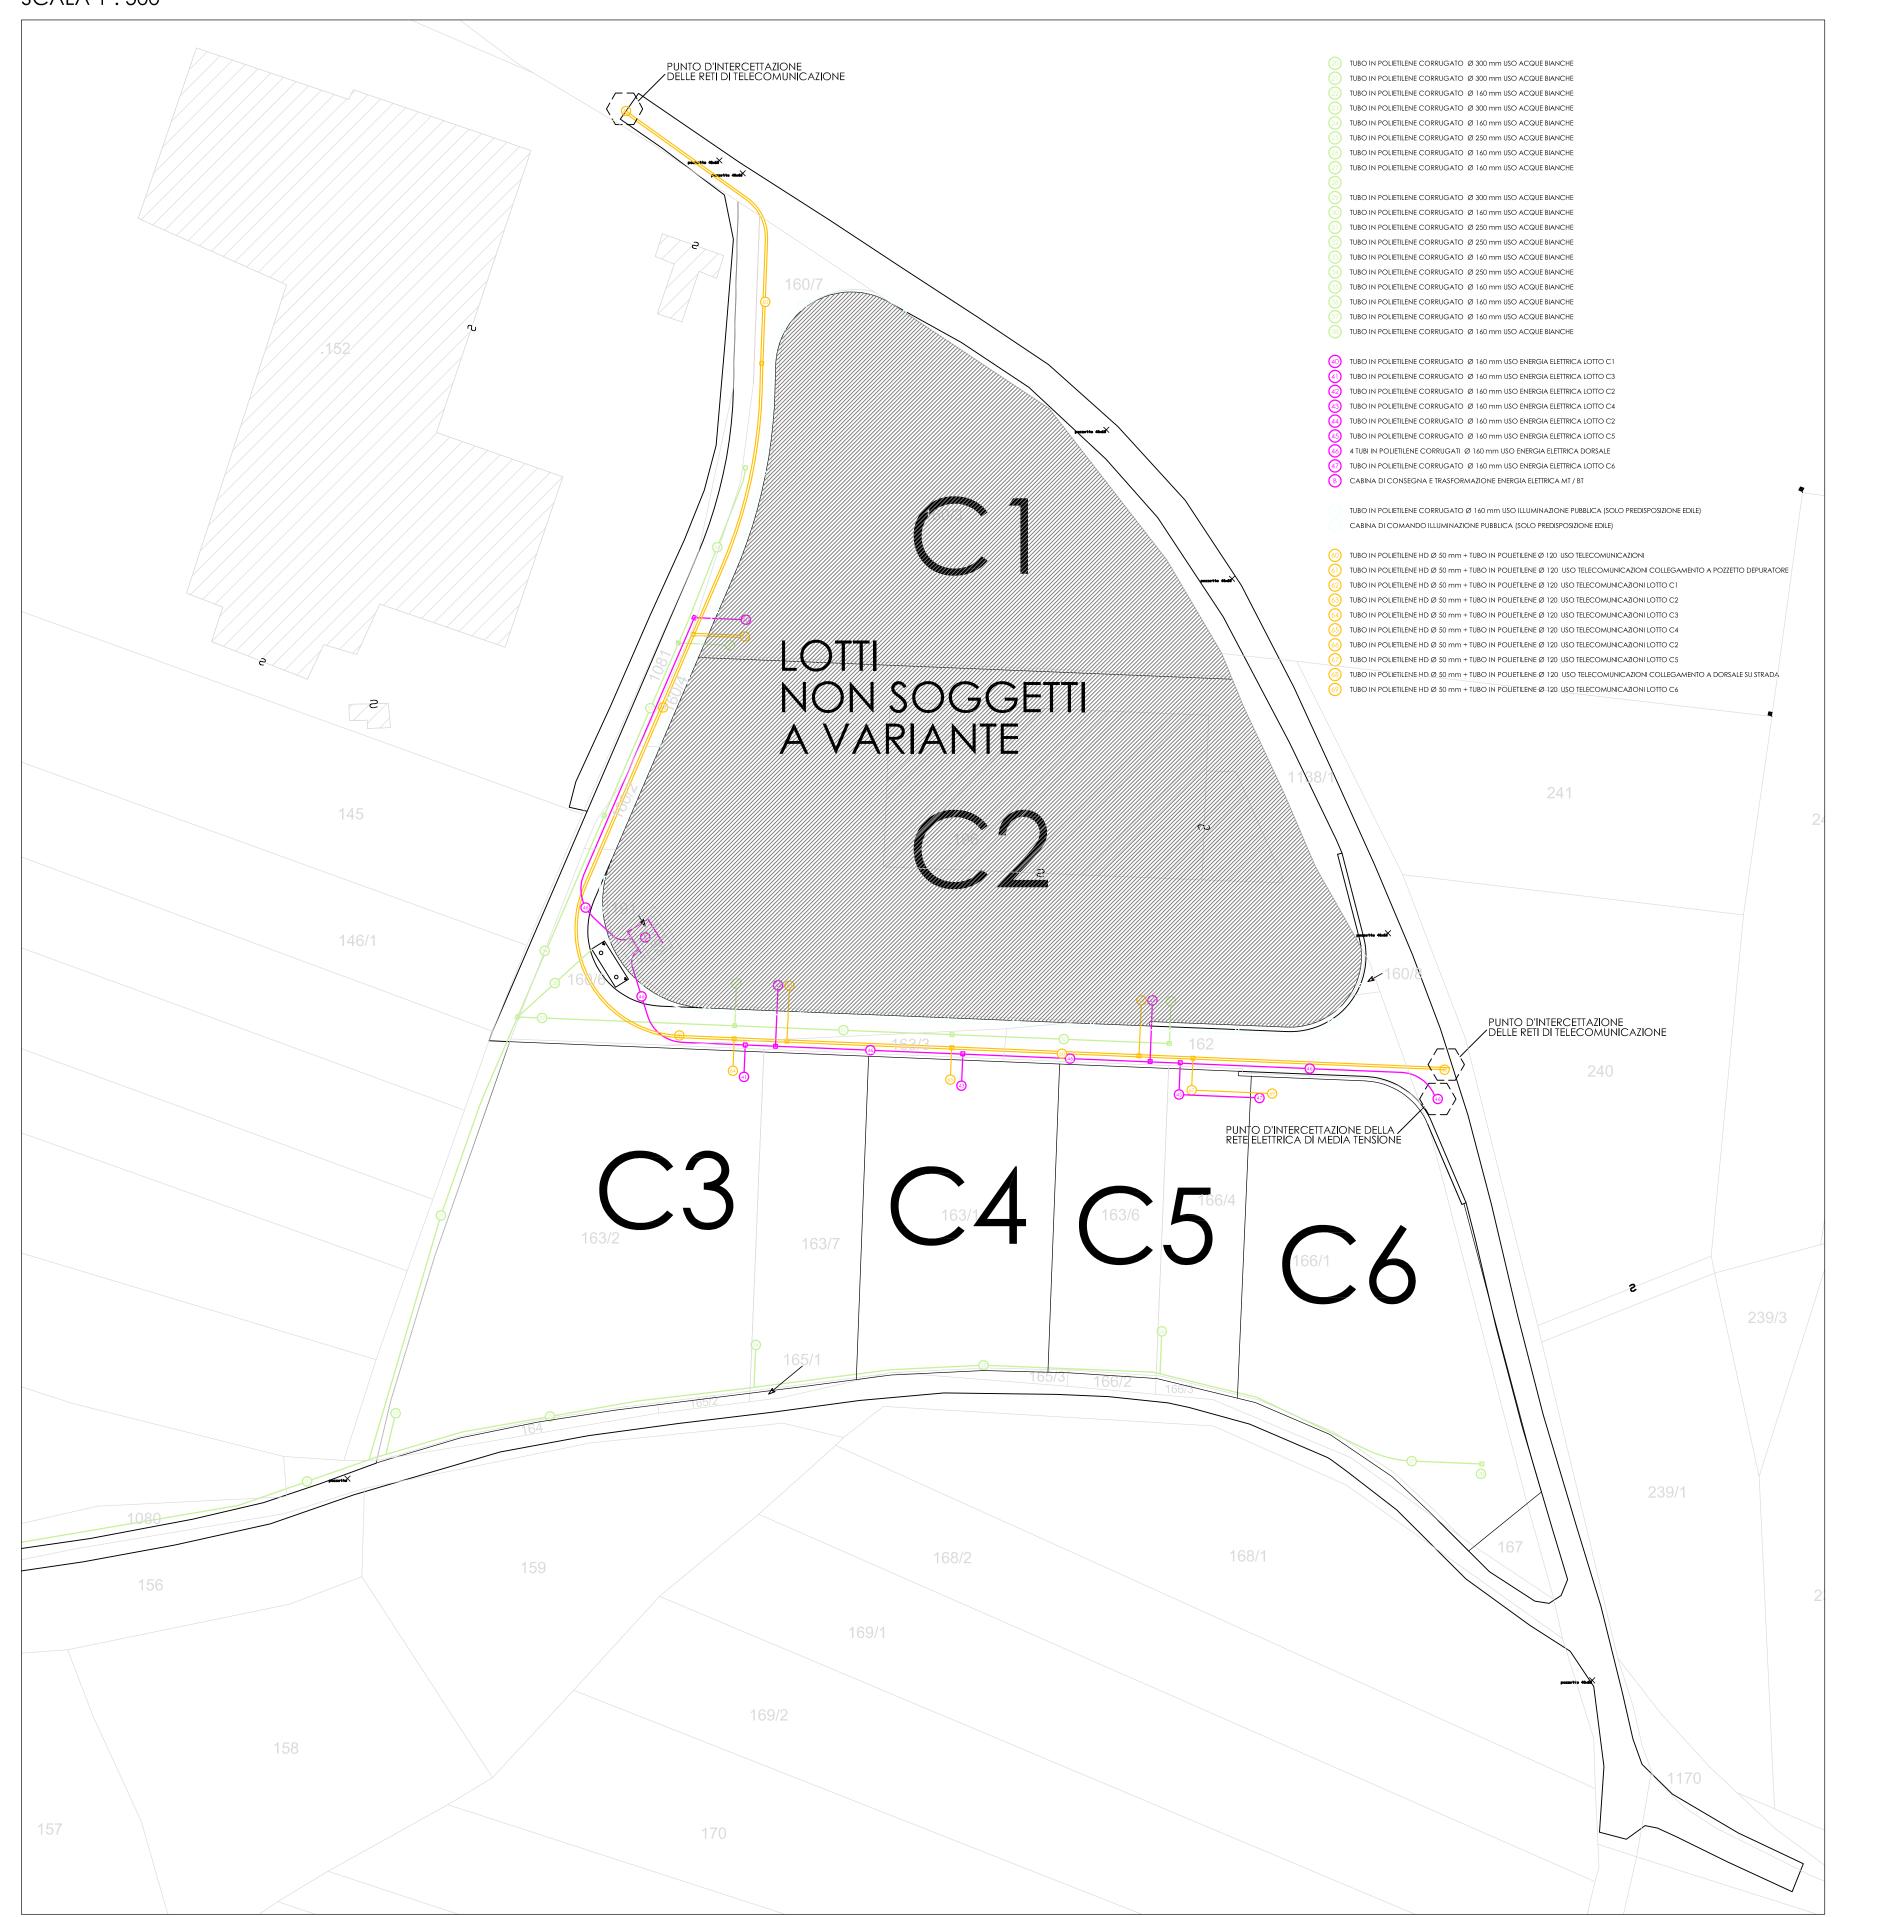

COMMITTENTI:

P.F. 163/2 - 163/7 - LOTTO C3
ZABO S.A.S. DI BORZAGA LUCA & C.
VIA ROMA, 16
38011 CAVARENO (TN)

p.iva 00 335 160 222

P.F. 163/1 - LOTTO C4 ZANI AGOSTINO

| 38011 CAVARENO (TN)

VIA DEI VILLINI, 33

cod. fisc ZNA GTN 74E04 C794Q

P.F. 163/6 - 166/4 - LOTTO C5 AZ PITTURE TN SRL VIA ROMA, 57

| 38011 CAVARENO (TN)

p.iva 02 490 930 225

P.F. 166/1 - LOTTO C6 PLAGA MATTEO

VIA SS. MARTIRI D'ANAUNIA, 2 cod. fisc 38010 ROMENO, FR. SALTER (TN) PLG MTT 81P05 L378Y






BSV Società di Ingegneria S.r

Via Roma, 60/A - Fraz. TAIC 38012 PREDAIA (TN) Fax: 0463422247 Tel: 0463421314

STATO NUOVO
TAVOLA D'INSIEME STATO FINALE

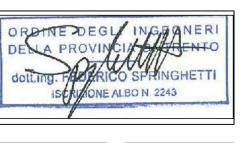

(VEDI ELENCO) SCALA
1:500

DATA DESCRIZIONE DELLA REVISIONE ESEGUITO VERIFICATO APPROVATO
17/05/2023 PROGETTO SZ FS FS

FILE: S:\Progetti Lavori Privati\Amblar\AZPittureTN\Lottizzazione\Variante lottizzazione 2023 Stefano\VARIANTE lottizzazione 2023

A norma di legge il presente disegno non può essere riprodotto e comunicato a terzi senza preventiva espressa autorizzazione scritta dei titolari di questo studio