
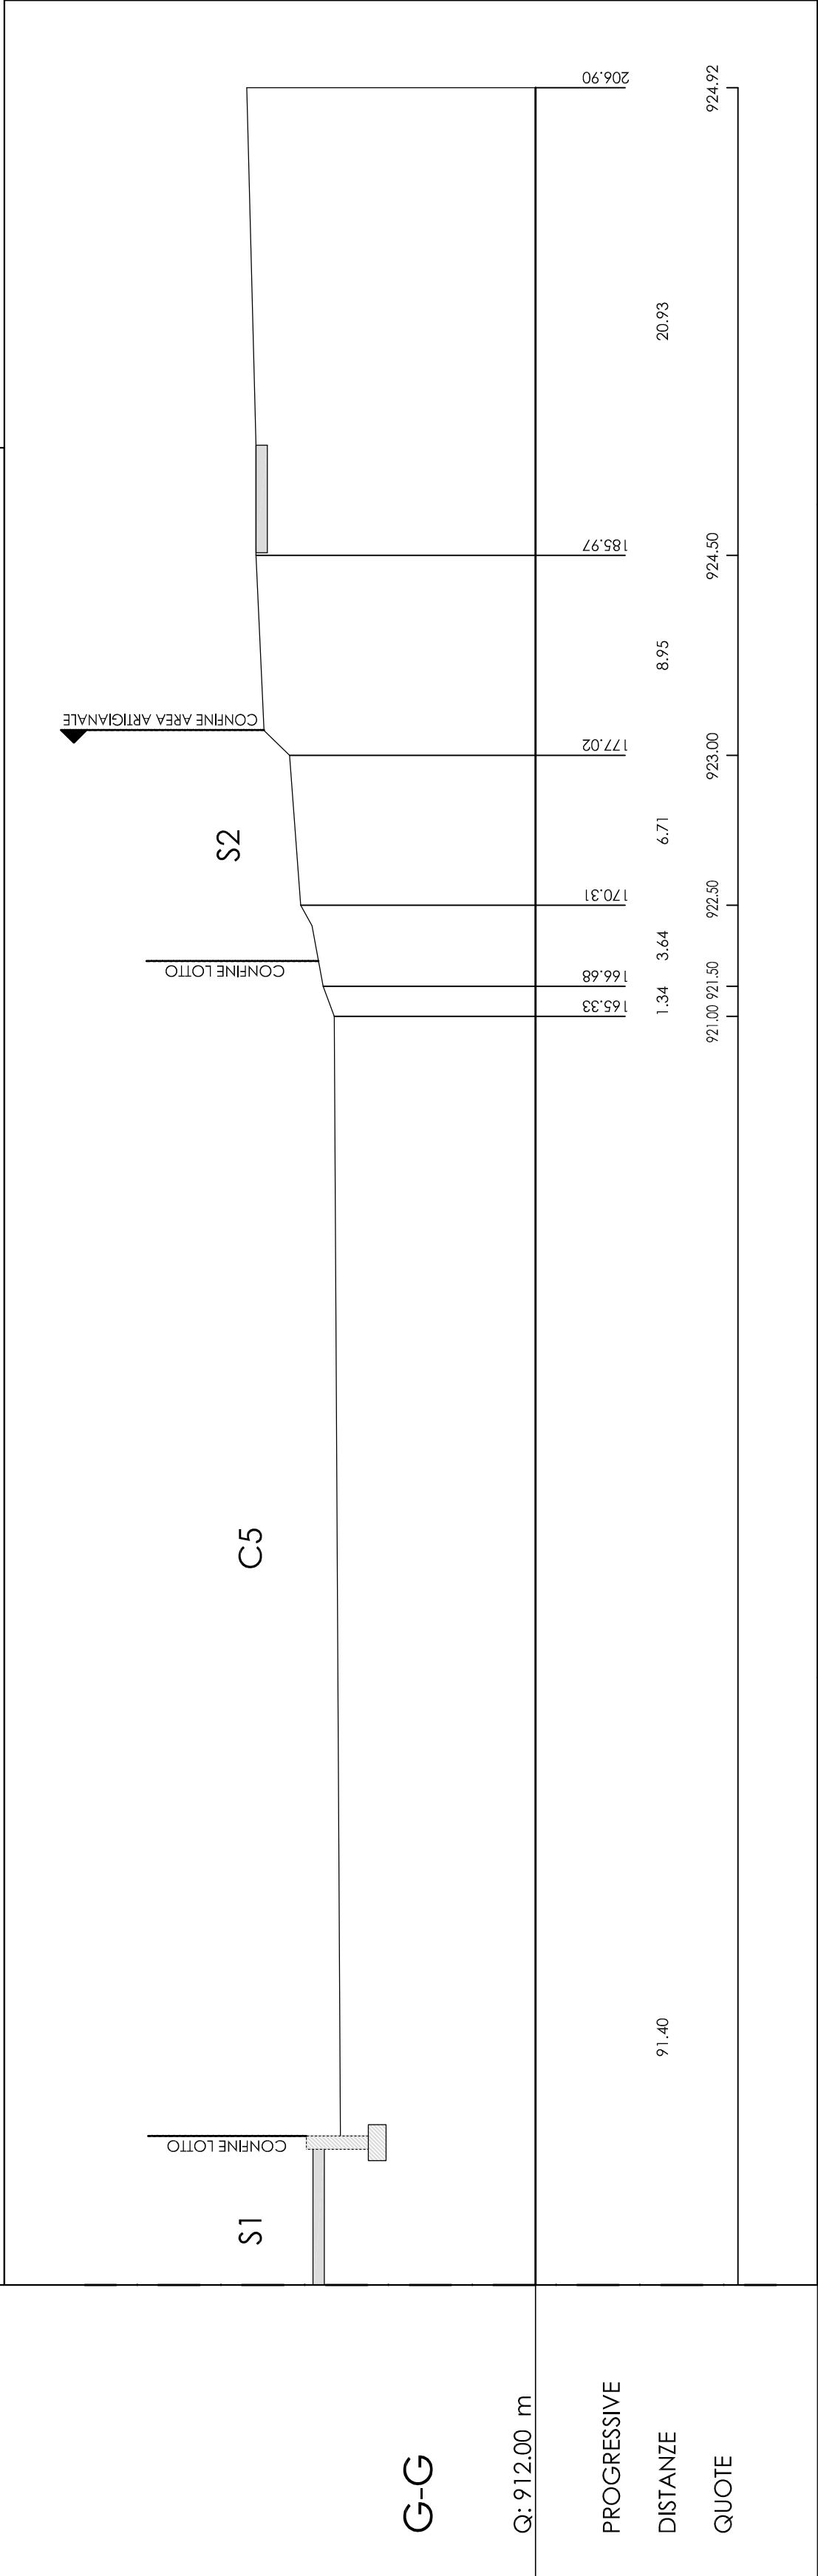
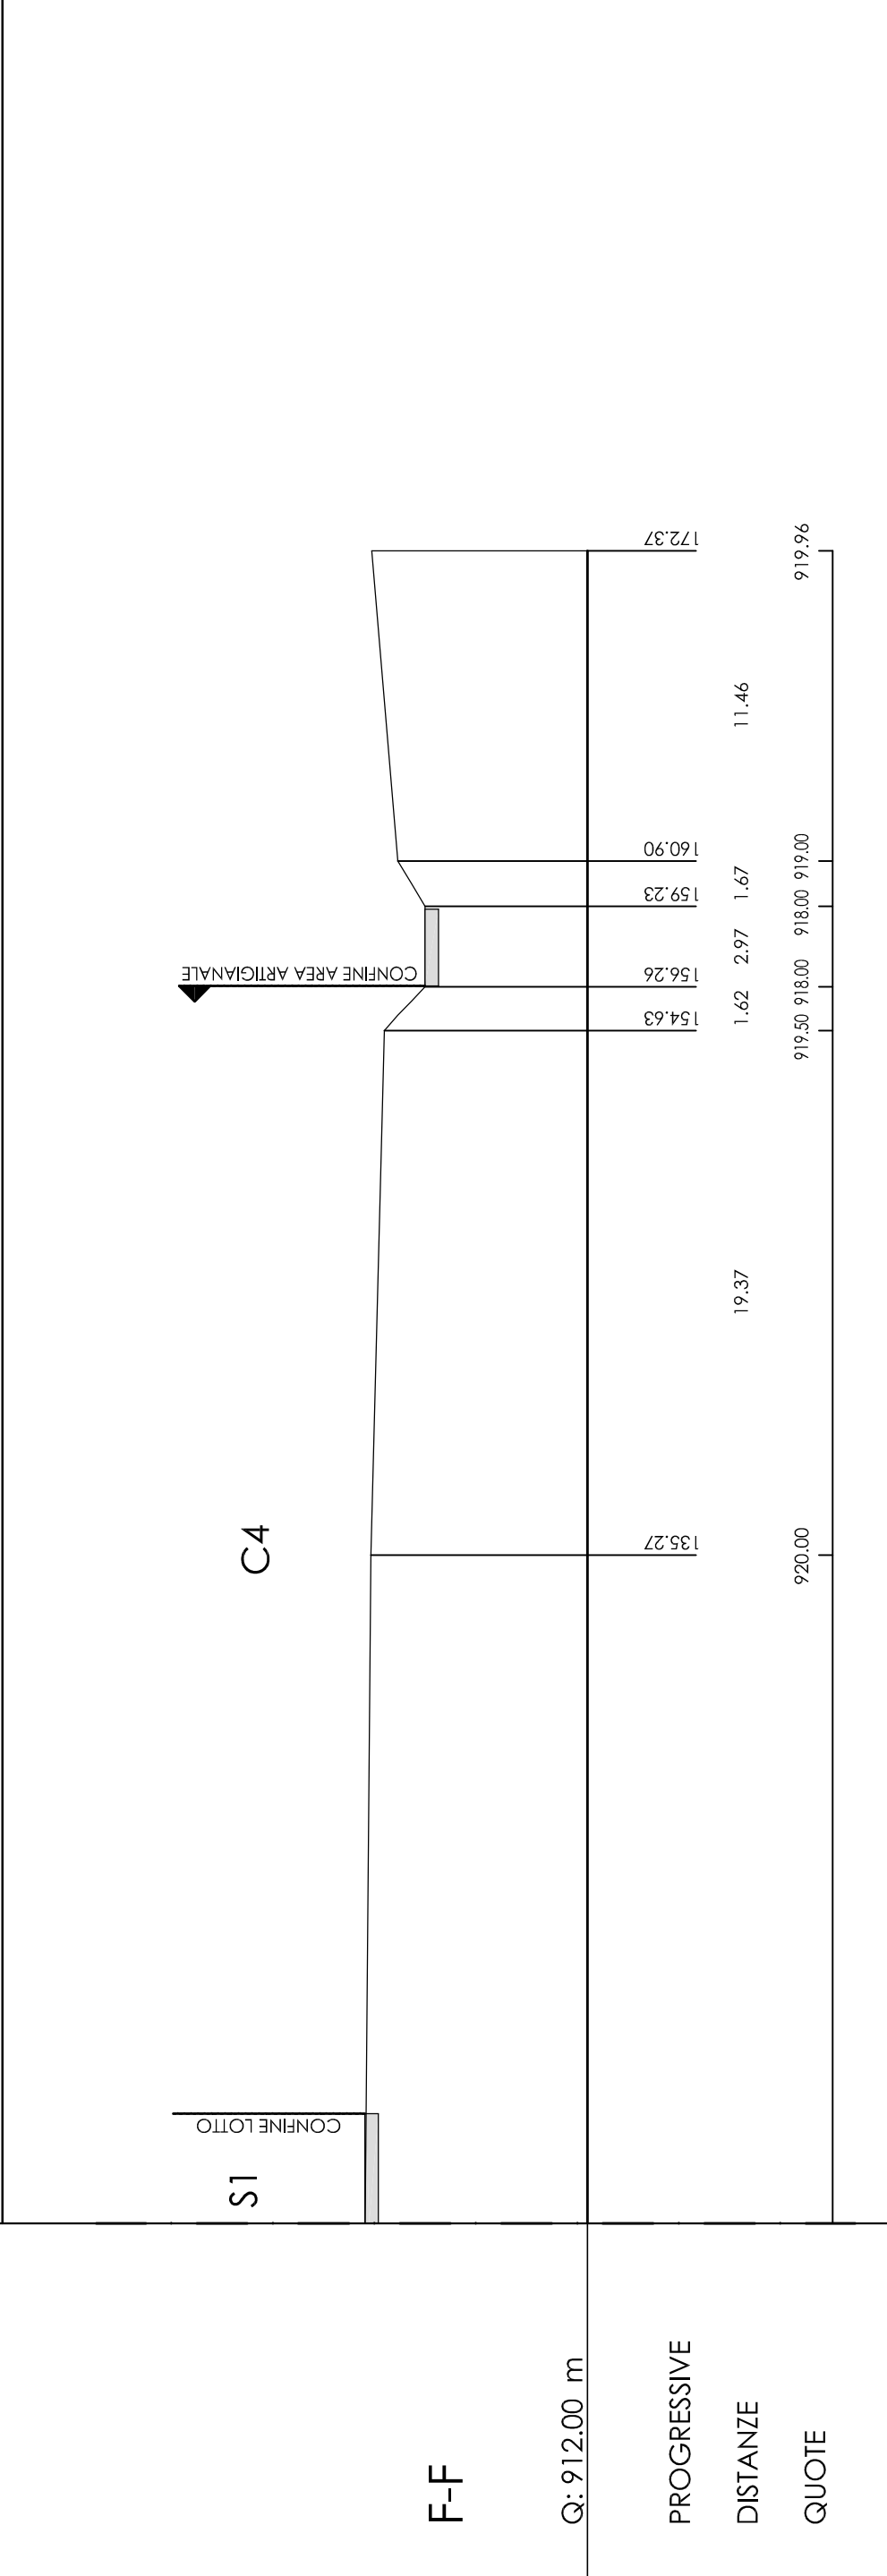
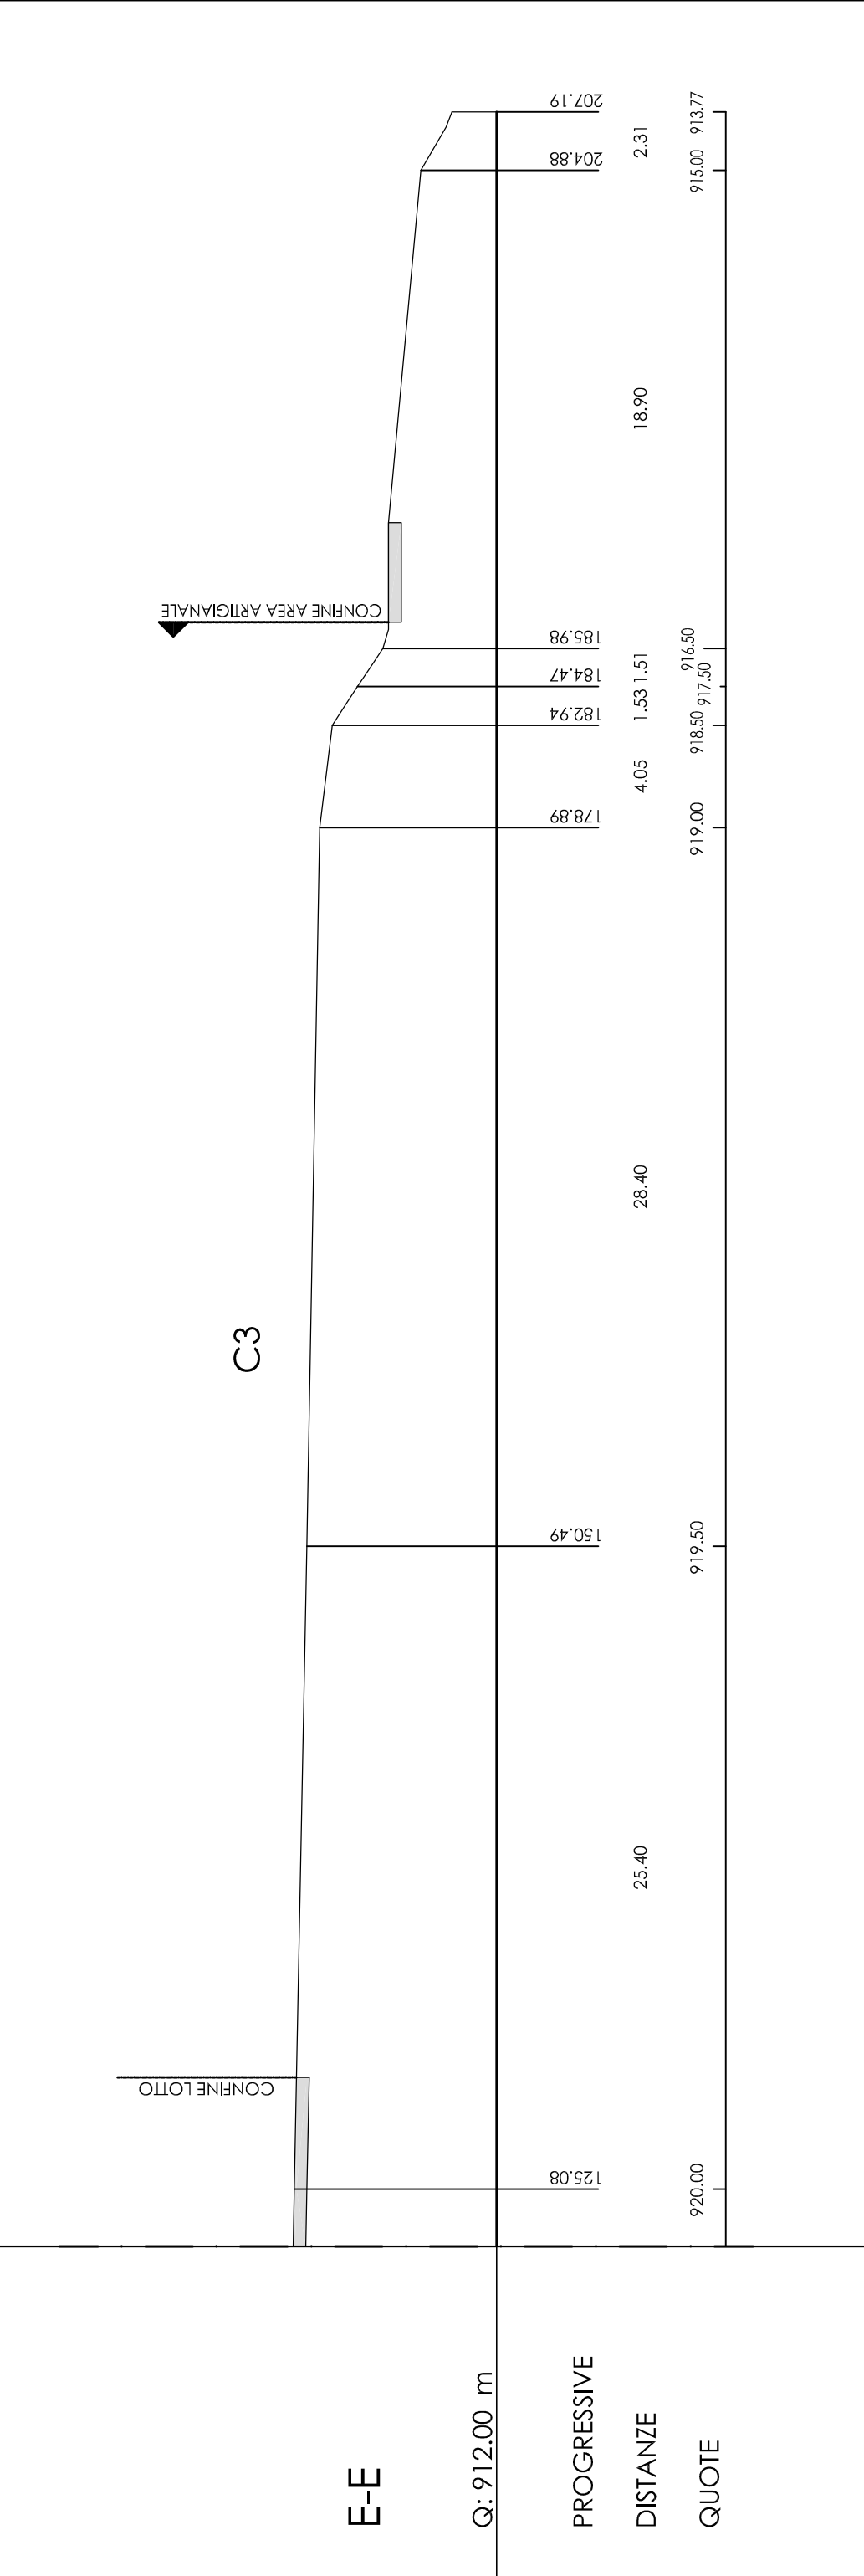


SEZIONI STATO DI PROGETTO
SCALA 1 : 250

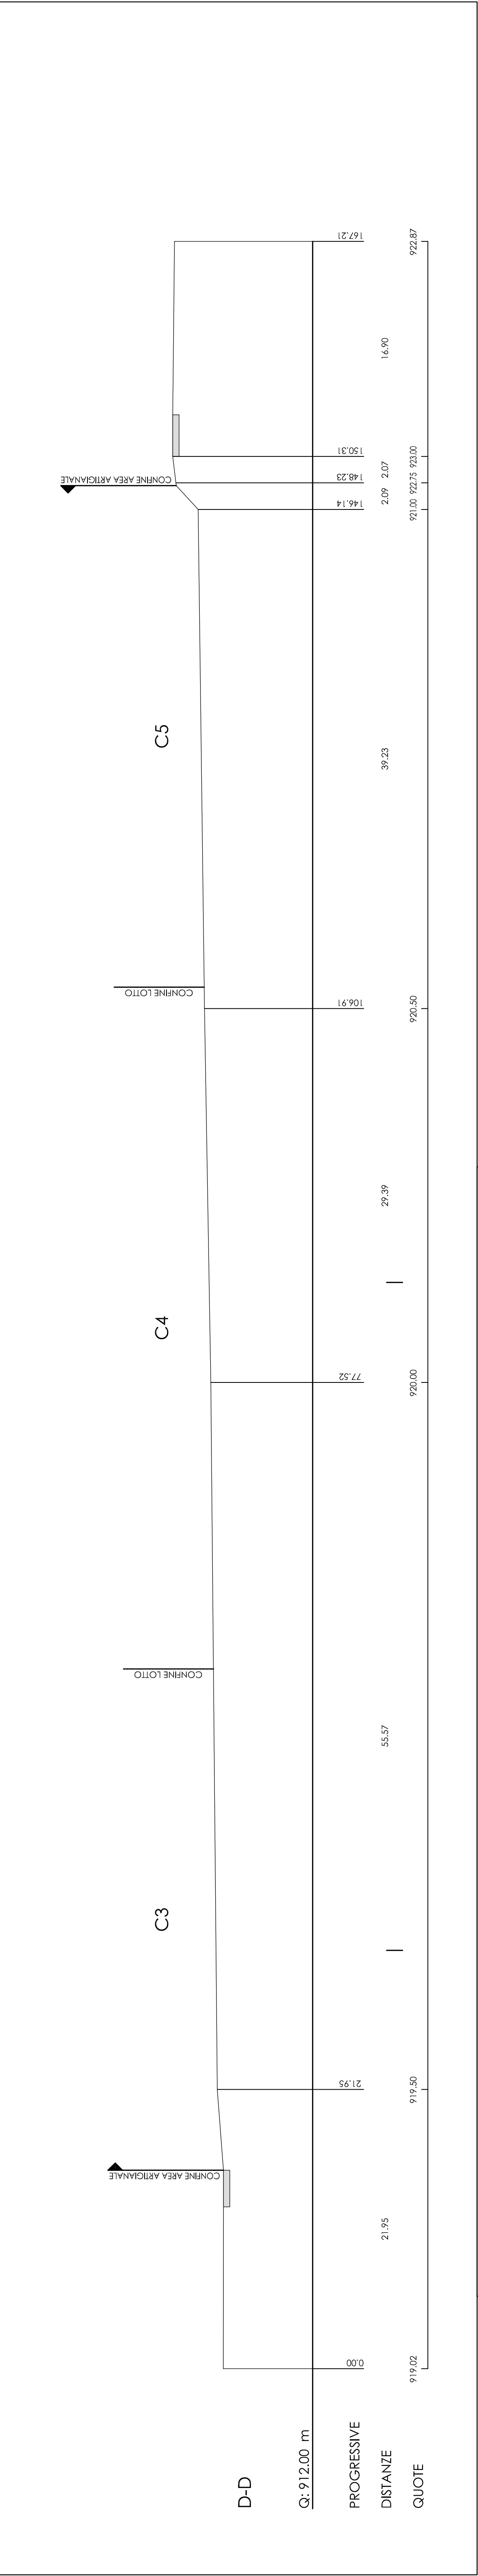

IP.F. 163/2 - 163/7 - LOTTO C3
ZNA 3A.S. DI BORZAGA LUCA & C.
VIA ROMA, 57
38011 CAVARENO (TN)
p.iva
00 335 160 222

IP.F. 163/1 - LOTTO C4
ZANI AGOSTINO
VIA DEI VILLINI, 33
38011 CAVARENO (TN)
cod. fisc.
ZNA GTN 74E04 C794Q

IP.F. 163/6 - 166/4 - LOTTO C5
AL PICTURE TN SRL
VIA ROMA, 57
38011 CAVARENO (TN)
p.iva
02 490 930 225

IP.F. 166/1 - LOTTO C6
PLAGA MATTEO
VIA SS. MARTIRI D'ANALINIA, 2
38010 ROMENO, FR. SALTER (TN)
cod. fisc.
PLG MIT 81P05 L378Y

COMMITTENTI :

PIANO GUIDA DI INIZIATIVA PRIVATA PER LA LOTTIZZAZIONE DELL' AREA
ARTIGIANALE CONTRADDISTINTA DALLE PP.FF. 163/1, 163/2,
166/1, in C.C. AMBLAR

VARIANTE



BSV Società di Ingegneria S.r.l.
Via Roma, 60/A - Fraz. TAO
38012 PREDALIA (TN)
Fax: 0463422247
Tel: 0463421314
e-mail: bsv.srl@pec.it

DISEGNO
STATO AUTORIZZATO
SEZIONI



COMMITTENTI:
(VEDI ELENCO)

SCALA
1 : 250

DATA
maggio 2023

REV.	DATA	DESCRIZIONE DELLA REVISIONE	ESEGIUTO	VERIFICATO	APPROVATO	TAVOLA
1	17/05/2023	PROGETTO	SZ	FS	FS	A10
2						
3						

R.E. S:\Progetti Lavori\Privati\Ambiar\Ambiar\Affidare\TN_Lottizzazione Variante Lottizzazione 2022\Infrastruttura Variante Lottizzazione 2022

A norma di legge l'esperto disegnatore non può essere responsabile e comunicare o non essere preventivamente espressa autorizzazione scritta del titolare di questo studio