


PLANIMETRIA FINALE
SCALA 1 : 500

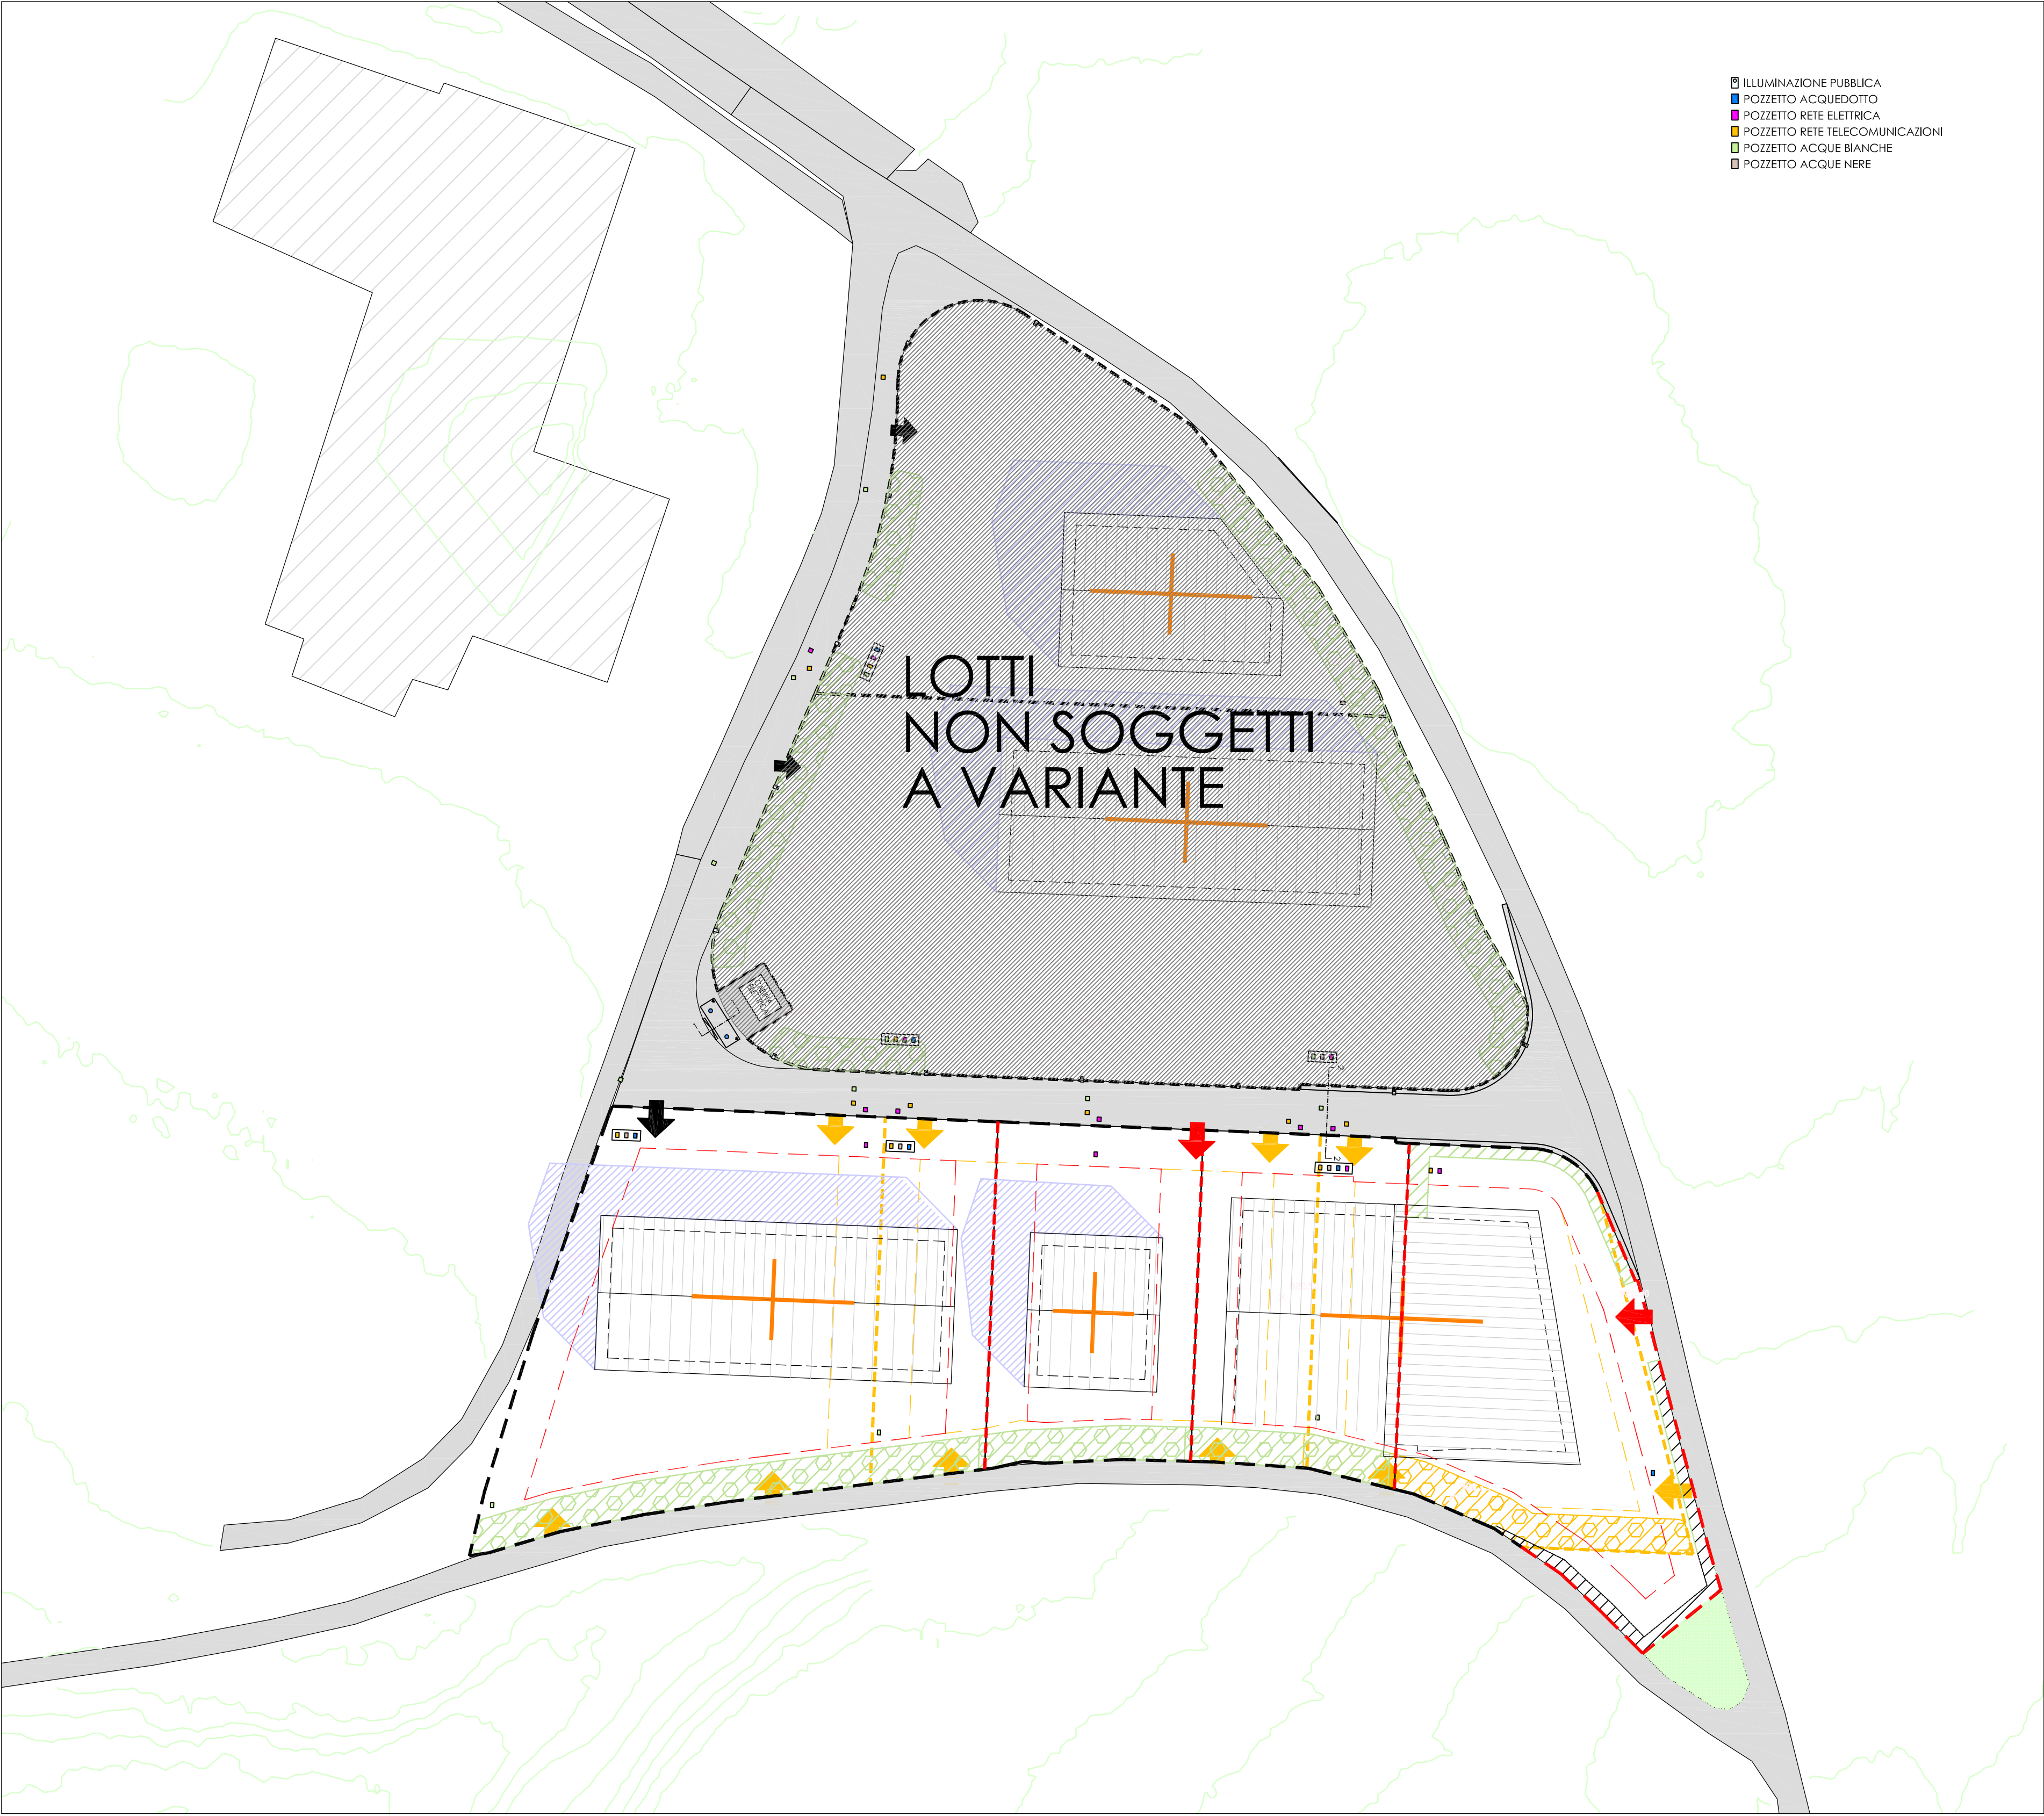

COMMITTENTI :	
P.F. 163/2 - 163/7 - LOTTO C3 ZABO S.A.S. DI BORZAGA LUCA & C. VIA ROMA, 16 38011 CAVARENO (TN)	p.iva 00 335 160 222
P.F. 163/1 - LOTTO C4 ZANI AGOSTINO VIA DEI VILLINI, 33 38011 CAVARENO (TN)	cod. fisc ZNA GTN 74E04 C794Q
P.F. 163/6 - 166/4 - LOTTO C5 AZ PITTURE TN SRL VIA ROMA, 57 38011 CAVARENO (TN)	p.iva 02 490 930 225
P.F. 166/1 - LOTTO C6 PLAGA MATTEO VIA SS. MARTIRI D'ANAUNIA, 2 38010 ROMENO, FR. SALTER (TN)	cod. fisc PLG MTT 81P05 L378Y

PIANO GUIDA DI INIZIATIVA PRIVATA PER LA LOTTIZZAZIONE DELL' AREA
ARTIGIANALE CONTRADDISTINTA DALLE PP.FF. 163/1, 163/2,
166/1, in C.C. AMBLAR

VARIANTE



BSV Società di Ingegneria S.r.l.
Via Roma, 60/A - Fraz. TAIÒ
38012 PREDALIA (TN)
Fax: 0463422247
Tel: 0463421314
e-mail: bsv.srl@pec.it

DISEGNO
STATO RAFFRONTO
TAVOLA D'INSIEME



COMMITTENTI:
(VEDI ELENCO)

SCALA
1 : 500

DATA
maggio 2023

REV.	DATA	DESCRIZIONE DELLA REVISIONE	ESEGUITO	VERIFICATO	APPROVATO
1	17/05/2023	PROGETTO	SZ	FS	FS
2					
3					

TAVOLA
R13

FILE: S:\Progetti Lavori Privati\Amblar\AZPittureTN\Lottizzazione\Variante Lottizzazione 2023 Stefano\VARIANTE Lottizzazione 2023

A norma di legge il presente disegno non può essere riprodotto e comunicato a terzi senza preventiva espressa autorizzazione scritta dei titolari di questo studio