


PLANIMETRIA FINALE
SCALA 1 : 500

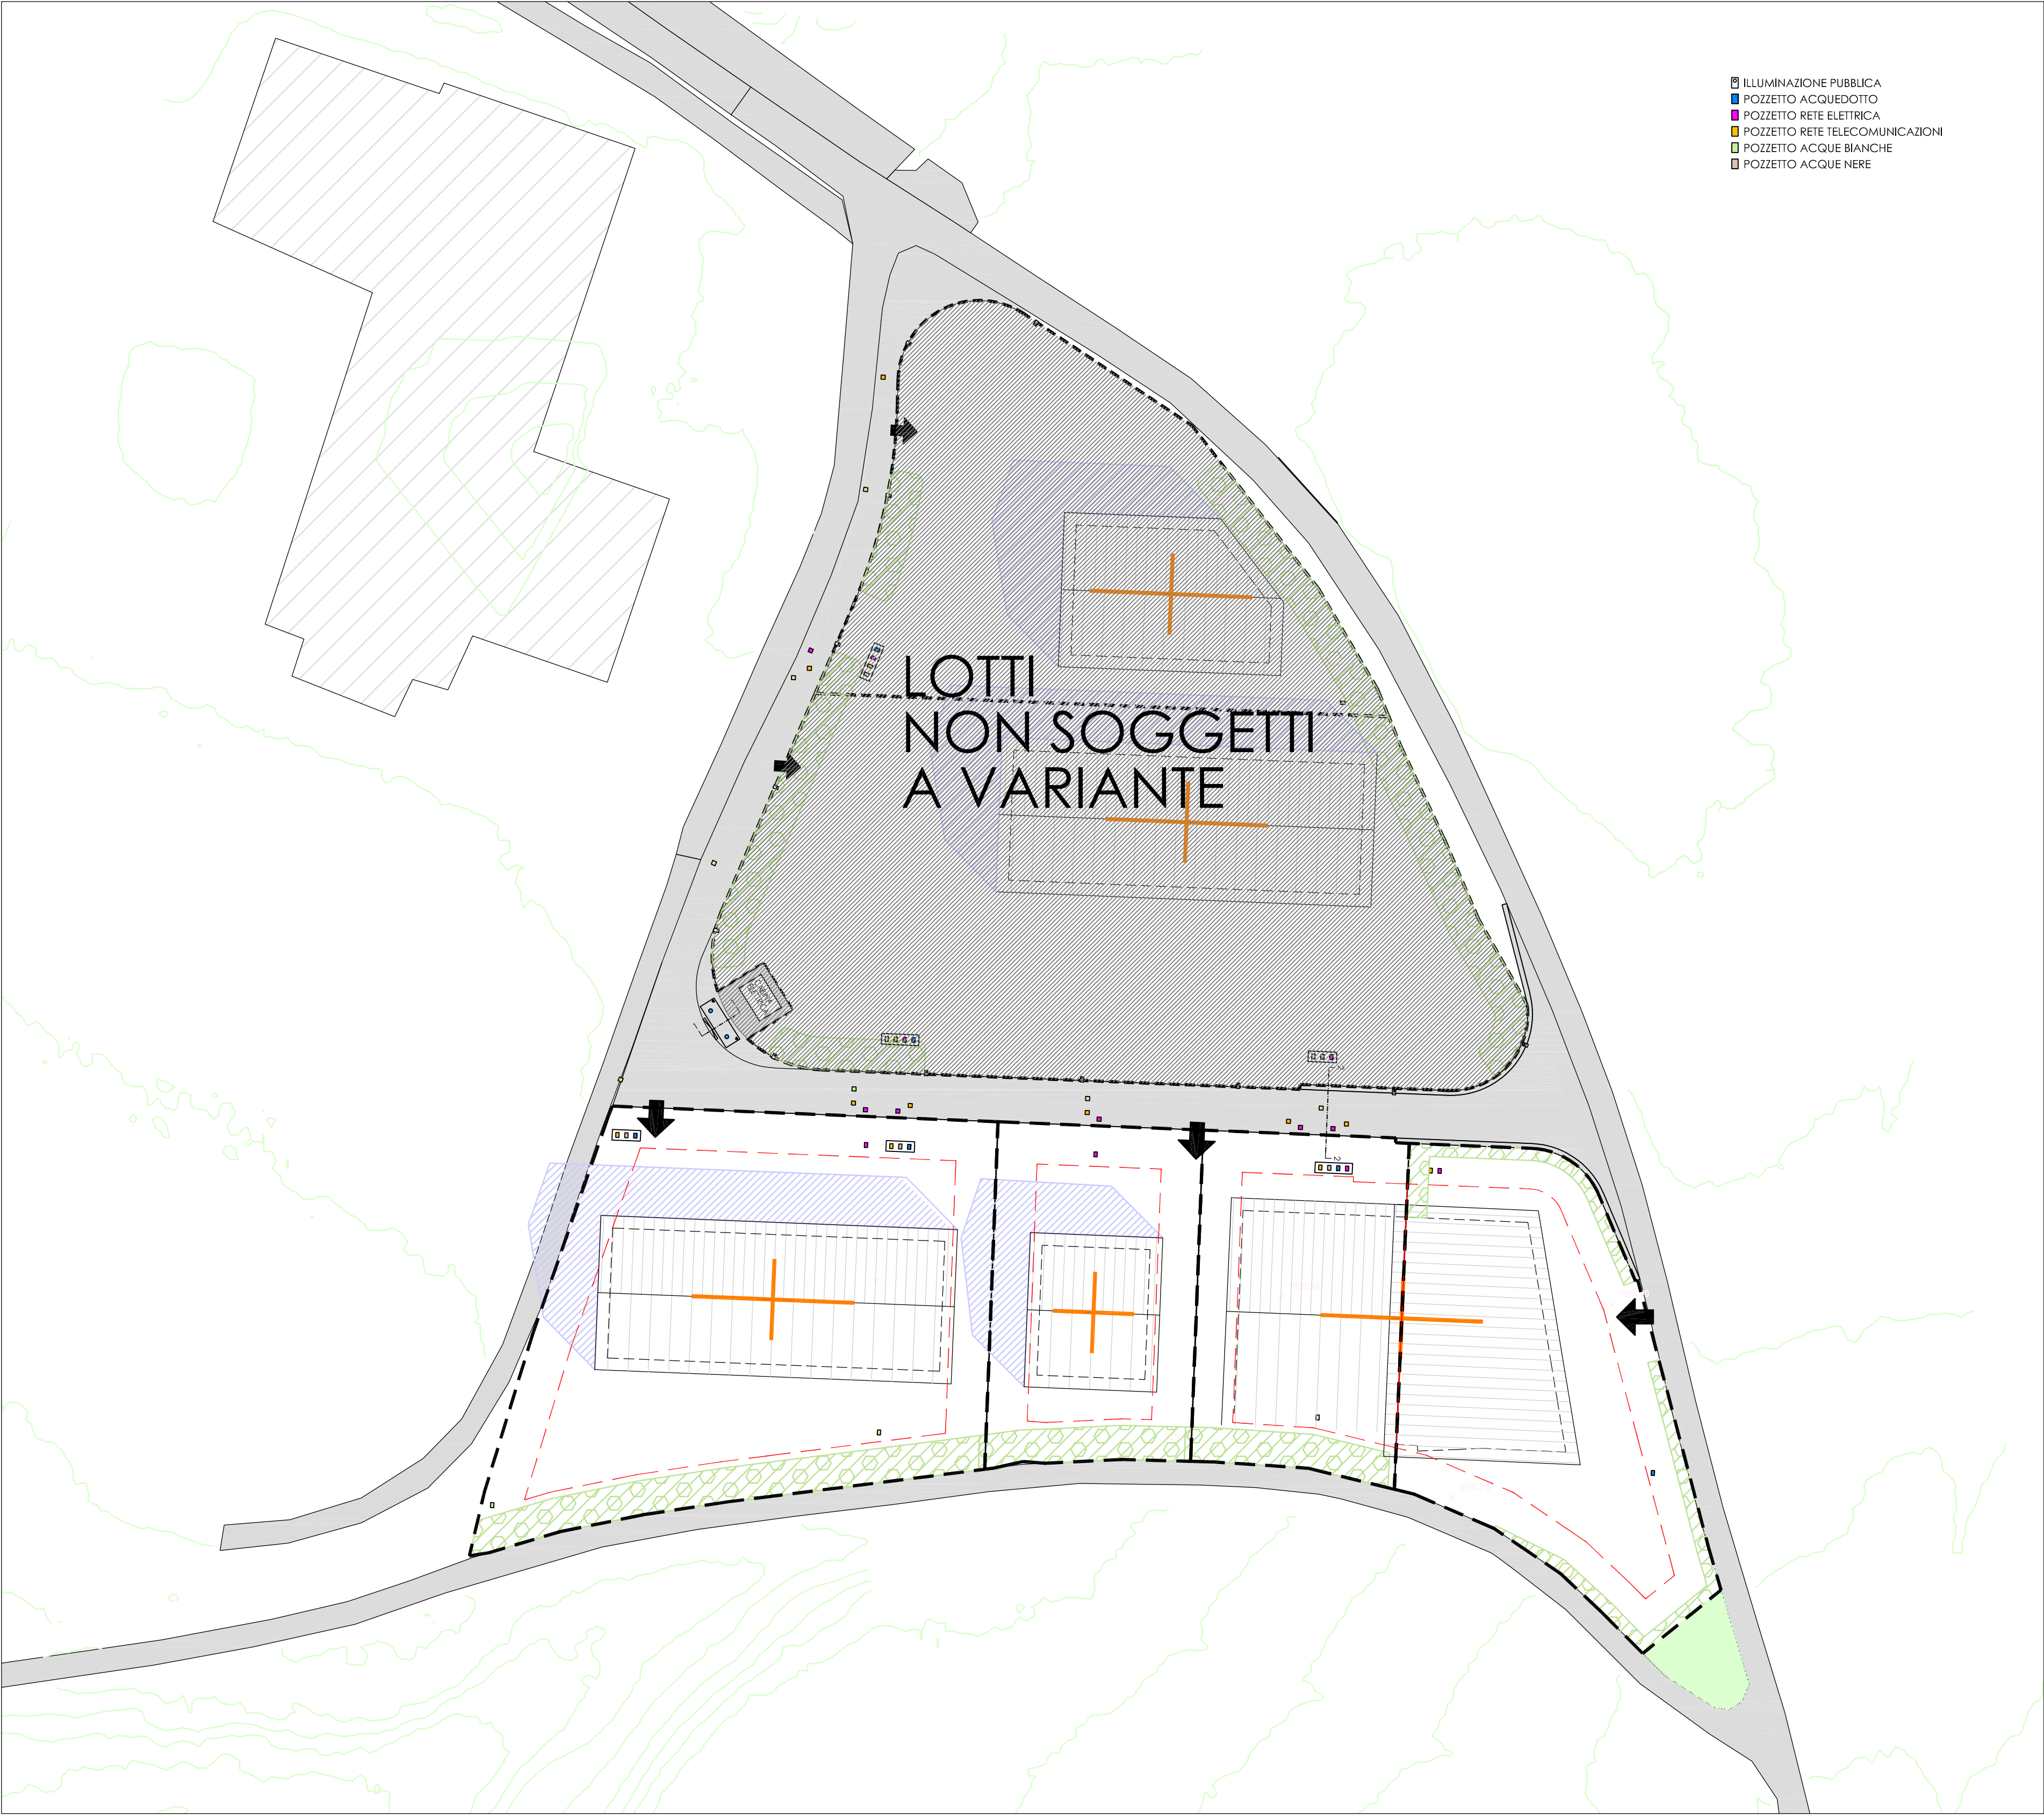

COMMITTENTI :		
P.F. 163/2 - 163/7 - LOTTO C3 ZABO S.A.S. DI BORZAGA LUCA & C. VIA ROMA, 16 38011 CAVARENO (TN)	p.iva 00 335 160 222	
P.F. 163/1 - LOTTO C4 ZANI AGOSTINO VIA DEI VILLINI, 33 38011 CAVARENO (TN)	cod. fisc ZNA GTN 74E04 C794Q	
P.F. 163/6 - 166/4 - LOTTO C5 AZ PITTURE TN SRL VIA ROMA, 57 38011 CAVARENO (TN)	p.iva 02 490 930 225	
P.F. 166/1 - LOTTO C6 PLAGA MATTEO VIA SS. MARTIRI D'ANAUNIA, 2 38010 ROMENO, FR. SALTER (TN)	cod. fisc PLG MTT 81P05 L378Y	

PIANO GUIDA DI INIZIATIVA PRIVATA PER LA LOTTIZZAZIONE DELL' AREA
ARTIGIANALE CONTRADDISTINTA DALLE PP.FF. 163/1, 163/2,
166/1, in C.C. AMBLAR

VARIANTE



BSV Società di Ingegneria S.r.l.
Via Roma, 60/A - Fraz. TAO
38012 PREDALIA (TN)
Fax: 0463422247
Tel: 0463421314
e-mail: bsv.srl@pec.it

DISEGNO
STATO NUOVO
TAVOLA D'INSIEME STATO FINALE



COMMITTENTI: (VEDI ELENCO)		SCALA 1 : 500	DATA maggio 2023
-------------------------------	--	------------------	---------------------

REV.	DATA	DESCRIZIONE DELLA REVISIONE	ESEGUITO	VERIFICATO	APPROVATO	TAVOLA 13
1	17/05/2023	PROGETTO	SZ	FS	FS	
2						
3						