



IPOTESI DI ACCESSO ALLE AREE
SCALA 1 : 1000

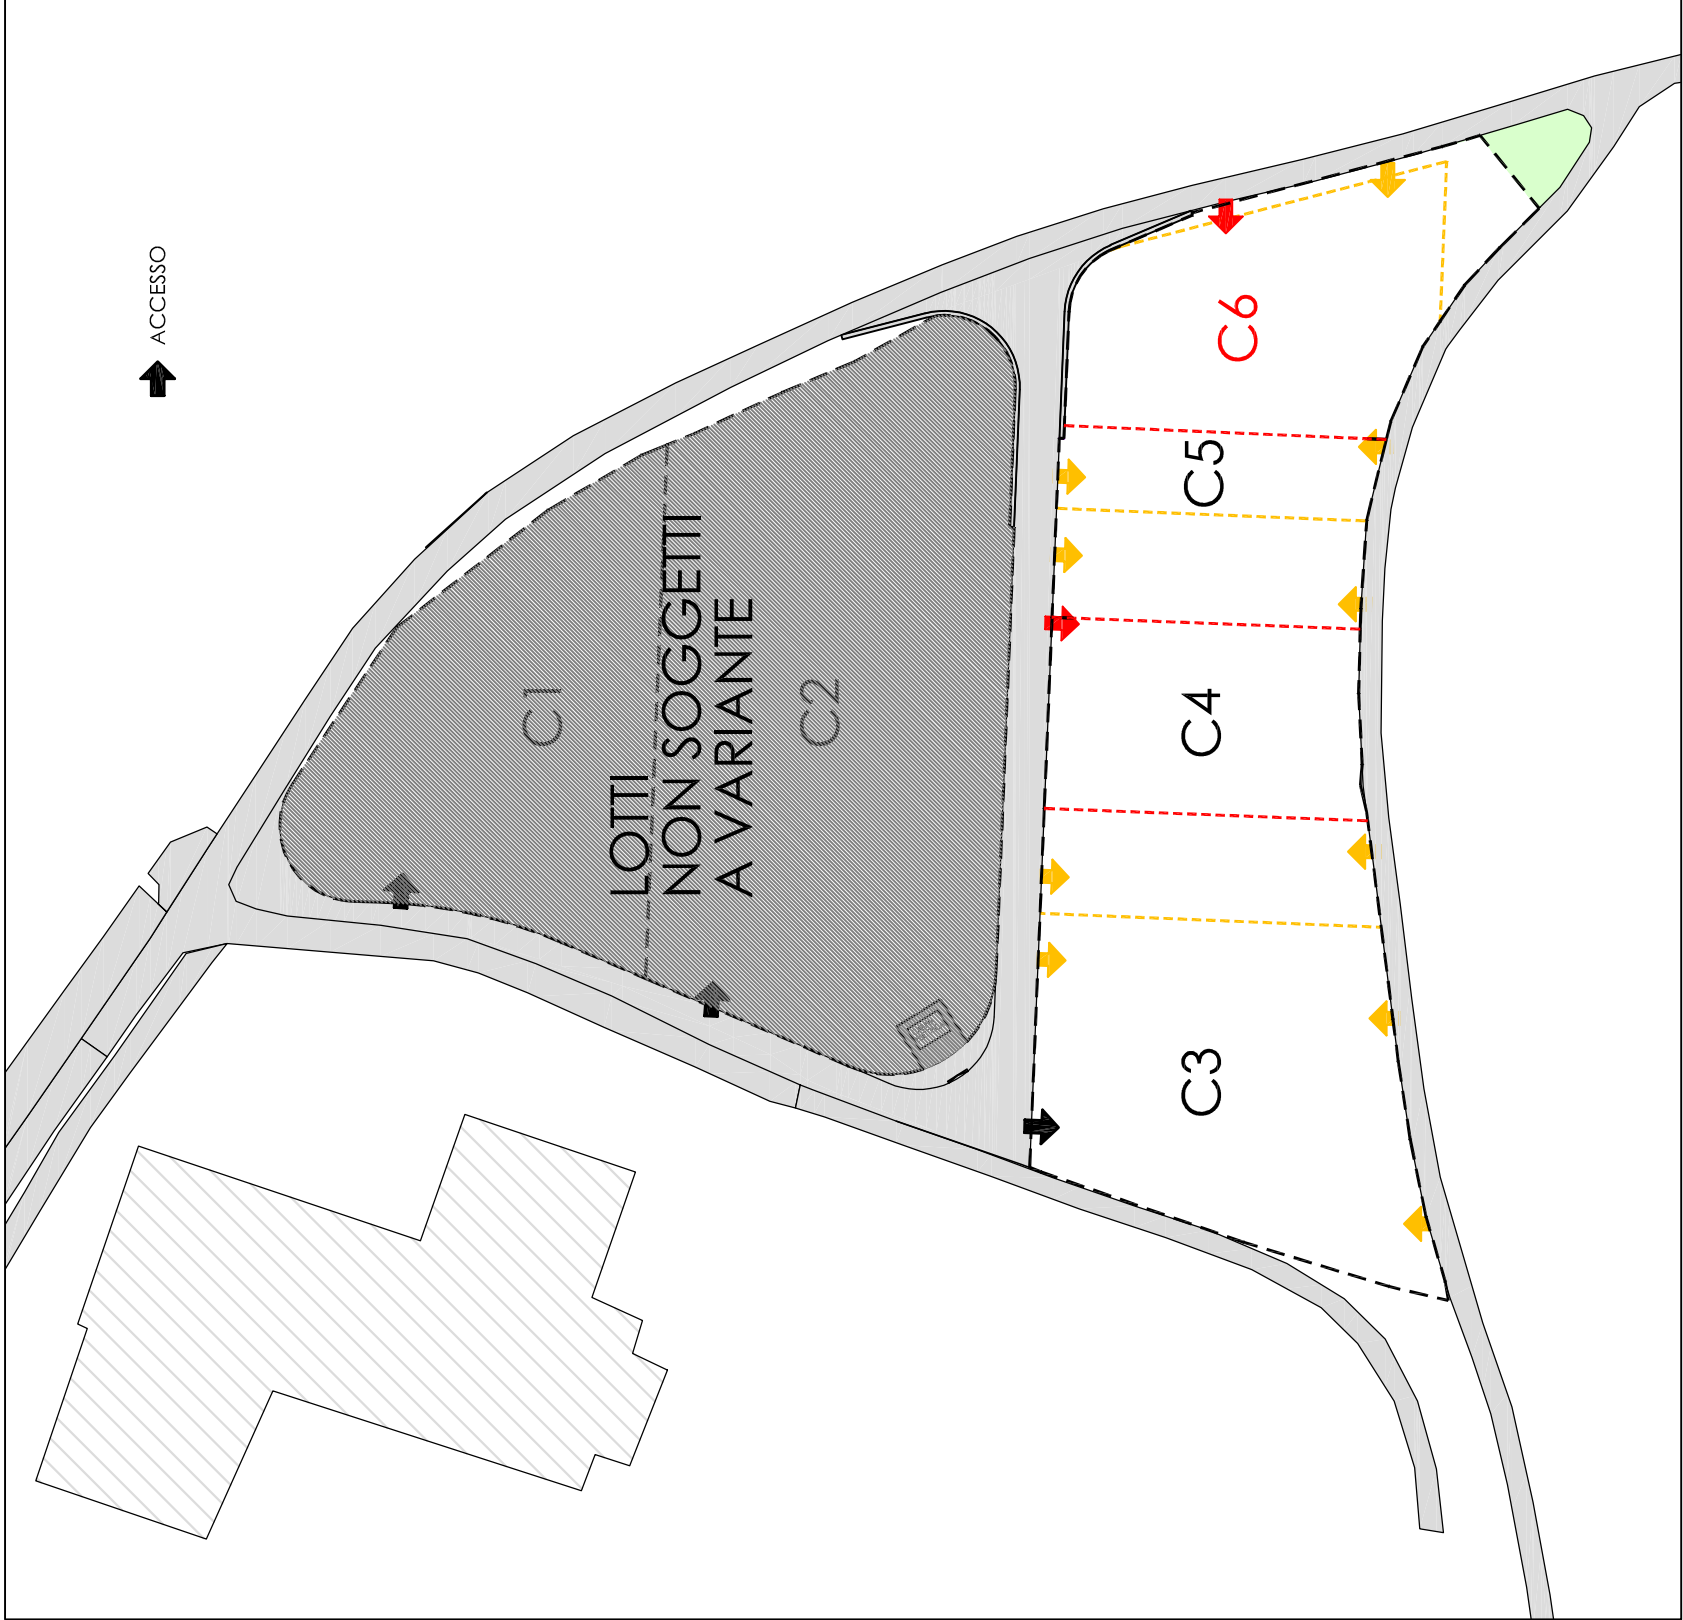


IPOTESI DI VERDE ALBERATO
SCALA 1 : 1000




IPOTESI PLANIVOLUMERICA DI INSEDIAMENTO
SCALA 1 : 1000

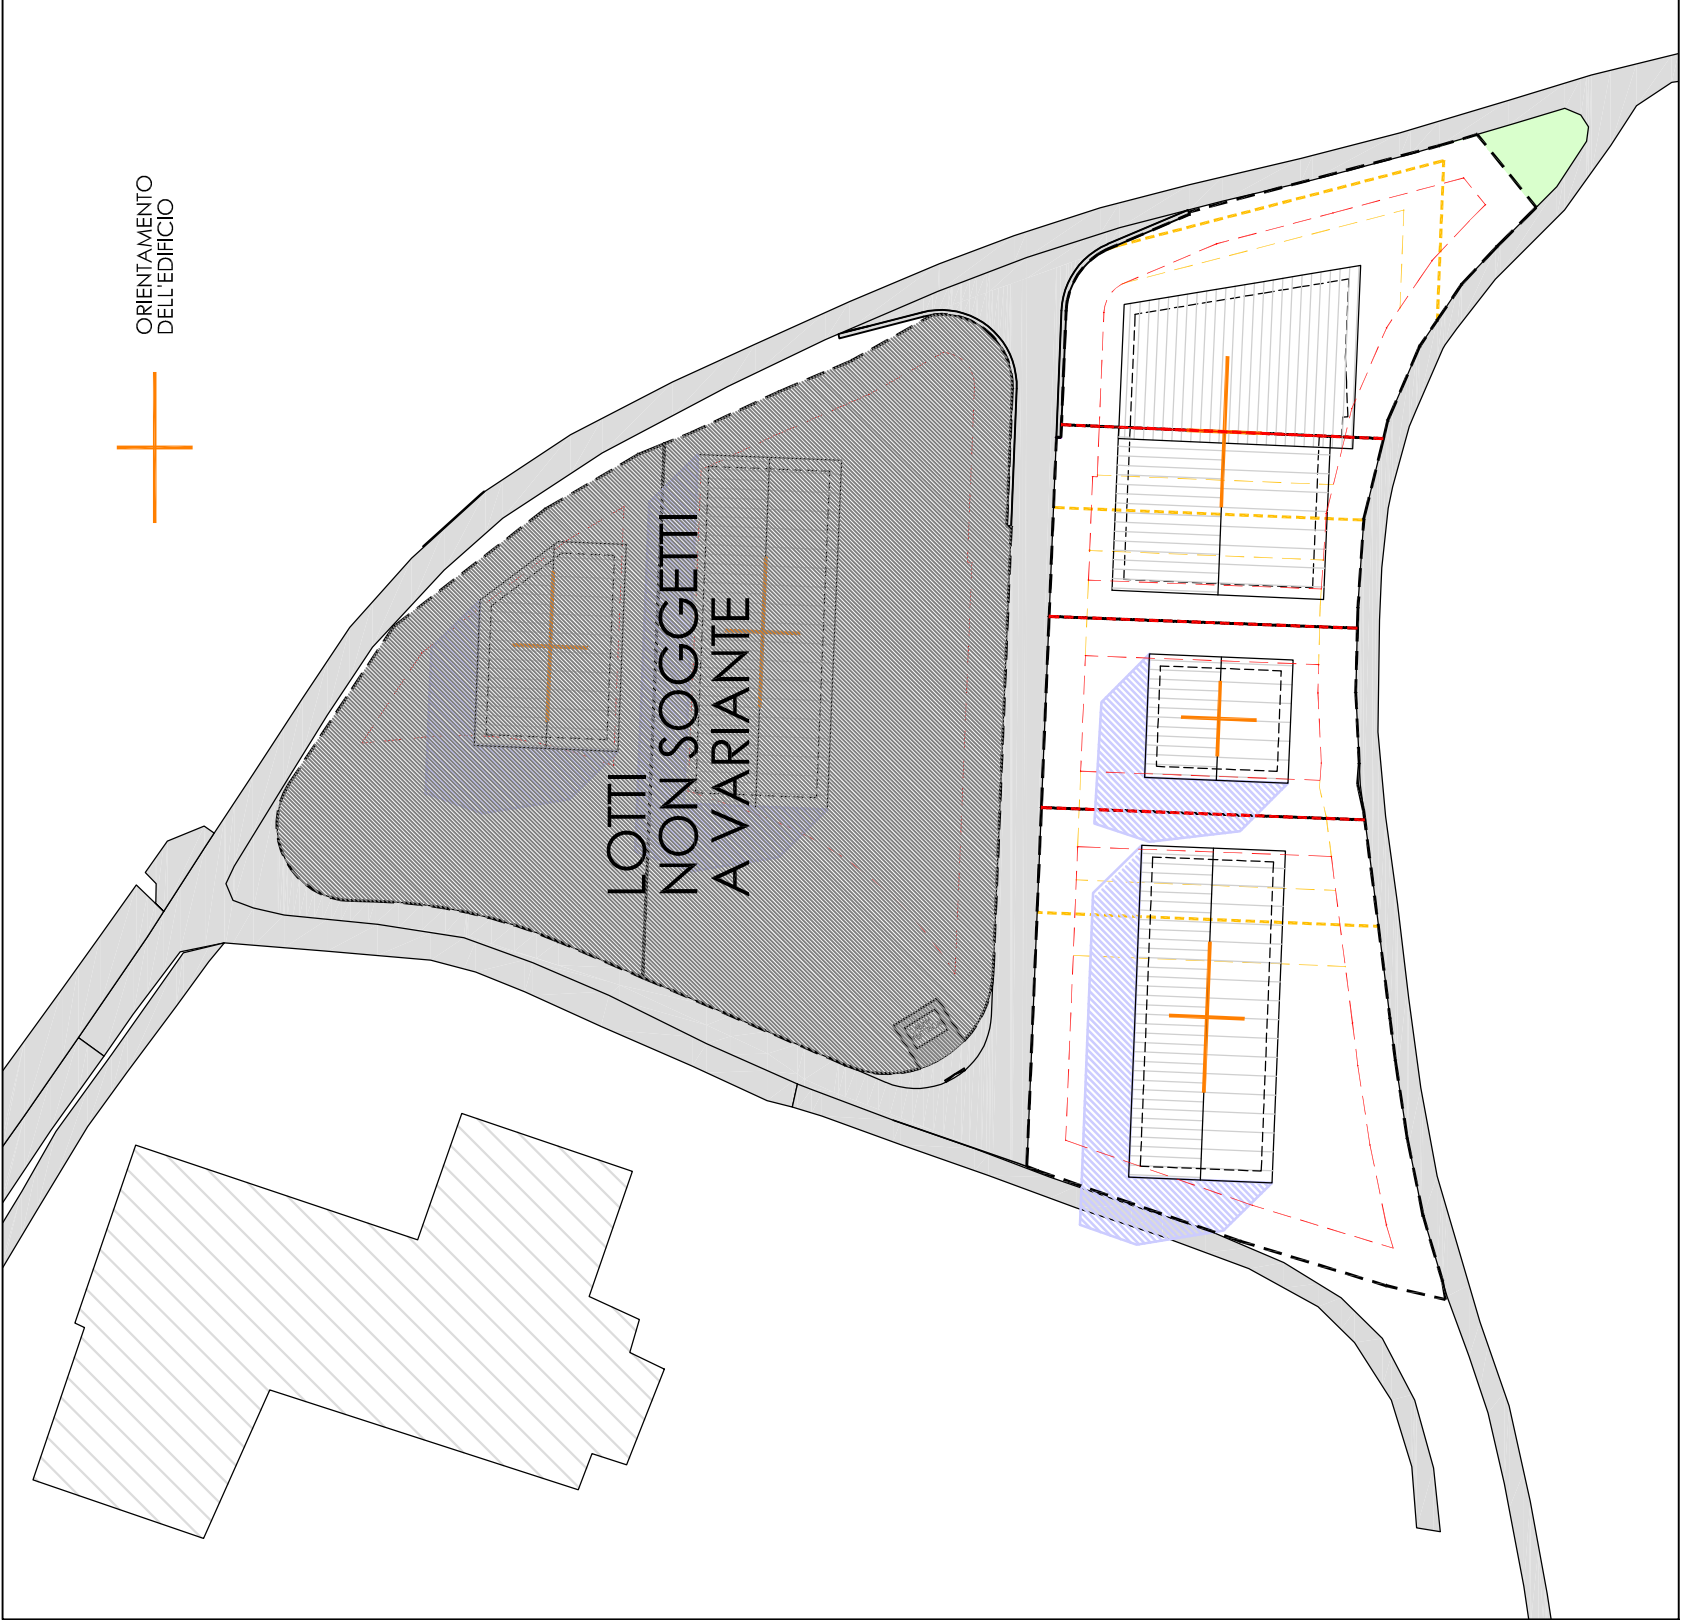

PLANIMETRIA STATO DI PROGETTO
SCALA 1 : 500

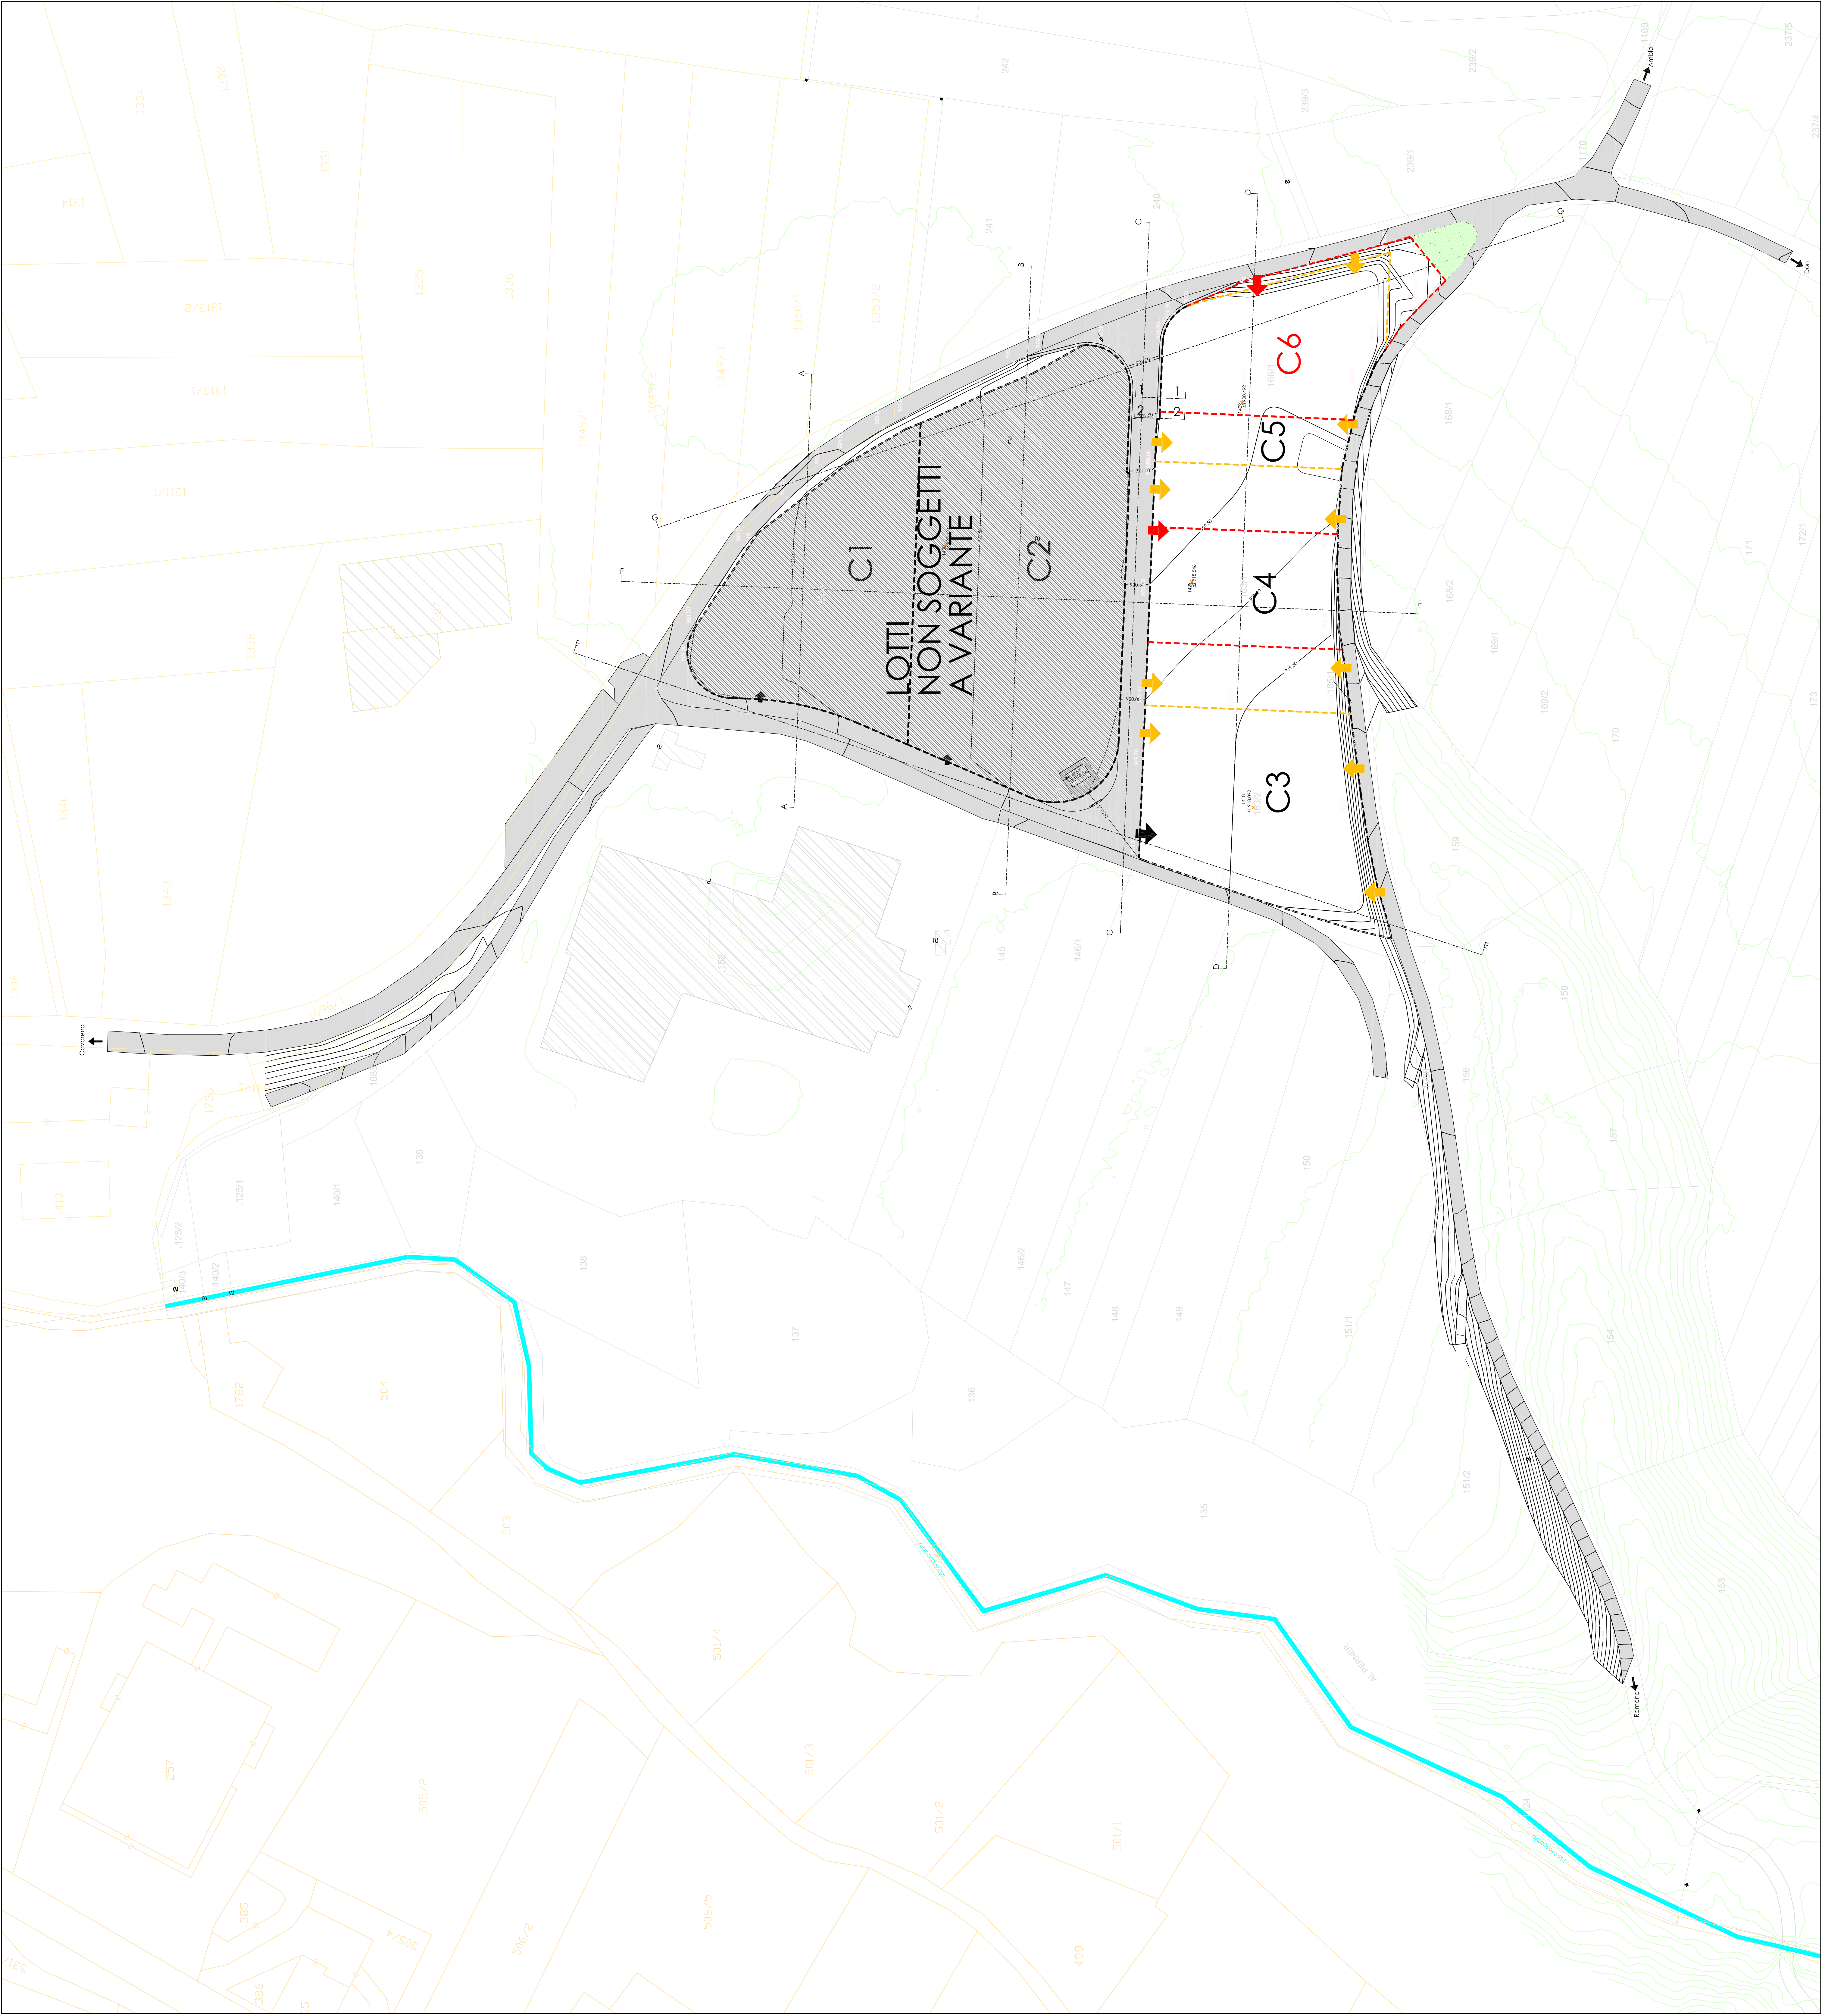

COMPARTO	SUPERFICIE FONDIARIA (mq)	SUPERFICIE NON VINCOLATA (mq)	SUPERFICIE MASSIMA COPERTA TEORICA (mq)	SUPERFICIE VERDE ALBERATO (mq)

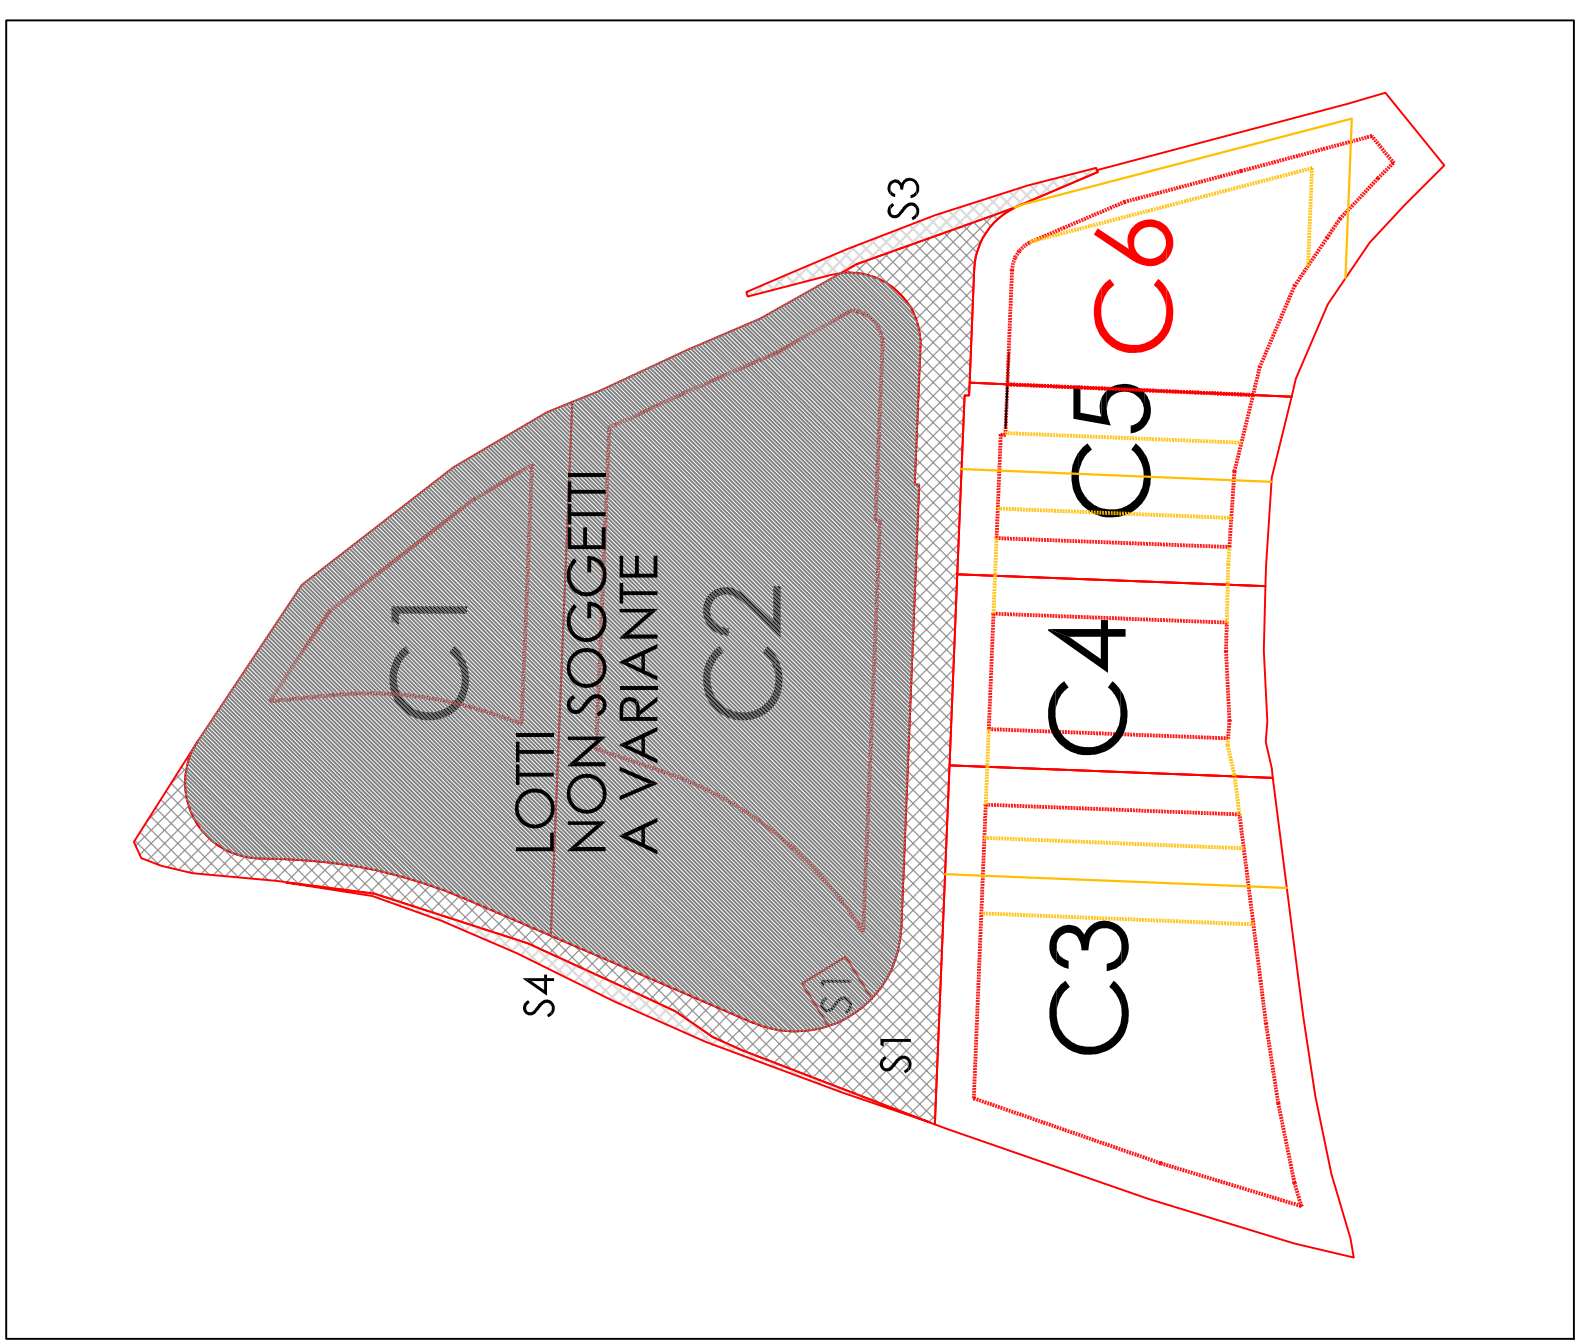

COMITENTI:

P.F. 163/2 - 163/7 - LOTTO C3
ZABO S.A.S. DI BORGAGNA LUCA & C.
38011 CAVARENO (TN)
cod. fisc.
00.535.160.222

P.F. 163/1 - LOTTO C4
ZABO S.A.S. DI BORGAGNA LUCA & C.
38011 CAVARENO (TN)
cod. fisc.
00.535.160.222

P.F. 163/6 - 163/4 - LOTTO C5
ZABO S.A.S. DI BORGAGNA LUCA & C.
38011 CAVARENO (TN)
cod. fisc.
00.535.160.222

P.F. 163/1 - LOTTO C6
ZABO S.A.S. DI BORGAGNA LUCA & C.
38011 CAVARENO (TN)
cod. fisc.
00.535.160.222


COMUNE DI AMBIARDON
PROVINCIA AUTONOMA DI TRENTO
PIANO GUIDA DI INIZIATIVA PRIVATA PER LA LOTTIZZAZIONE DELL' AREA
ARTIGIANALE CONTRADDISTINTA DALLE PP.FF. 163/1, 163/2,
166/1, in C.C. AMBLAR



DIRECCIO
STATO RAFFRONT
PLANIMETRIA

COMITENTI:
(VEDI ELENCO)

SCALA
1 : 500

DATA
maggio 2020

TAVOLO
R9