
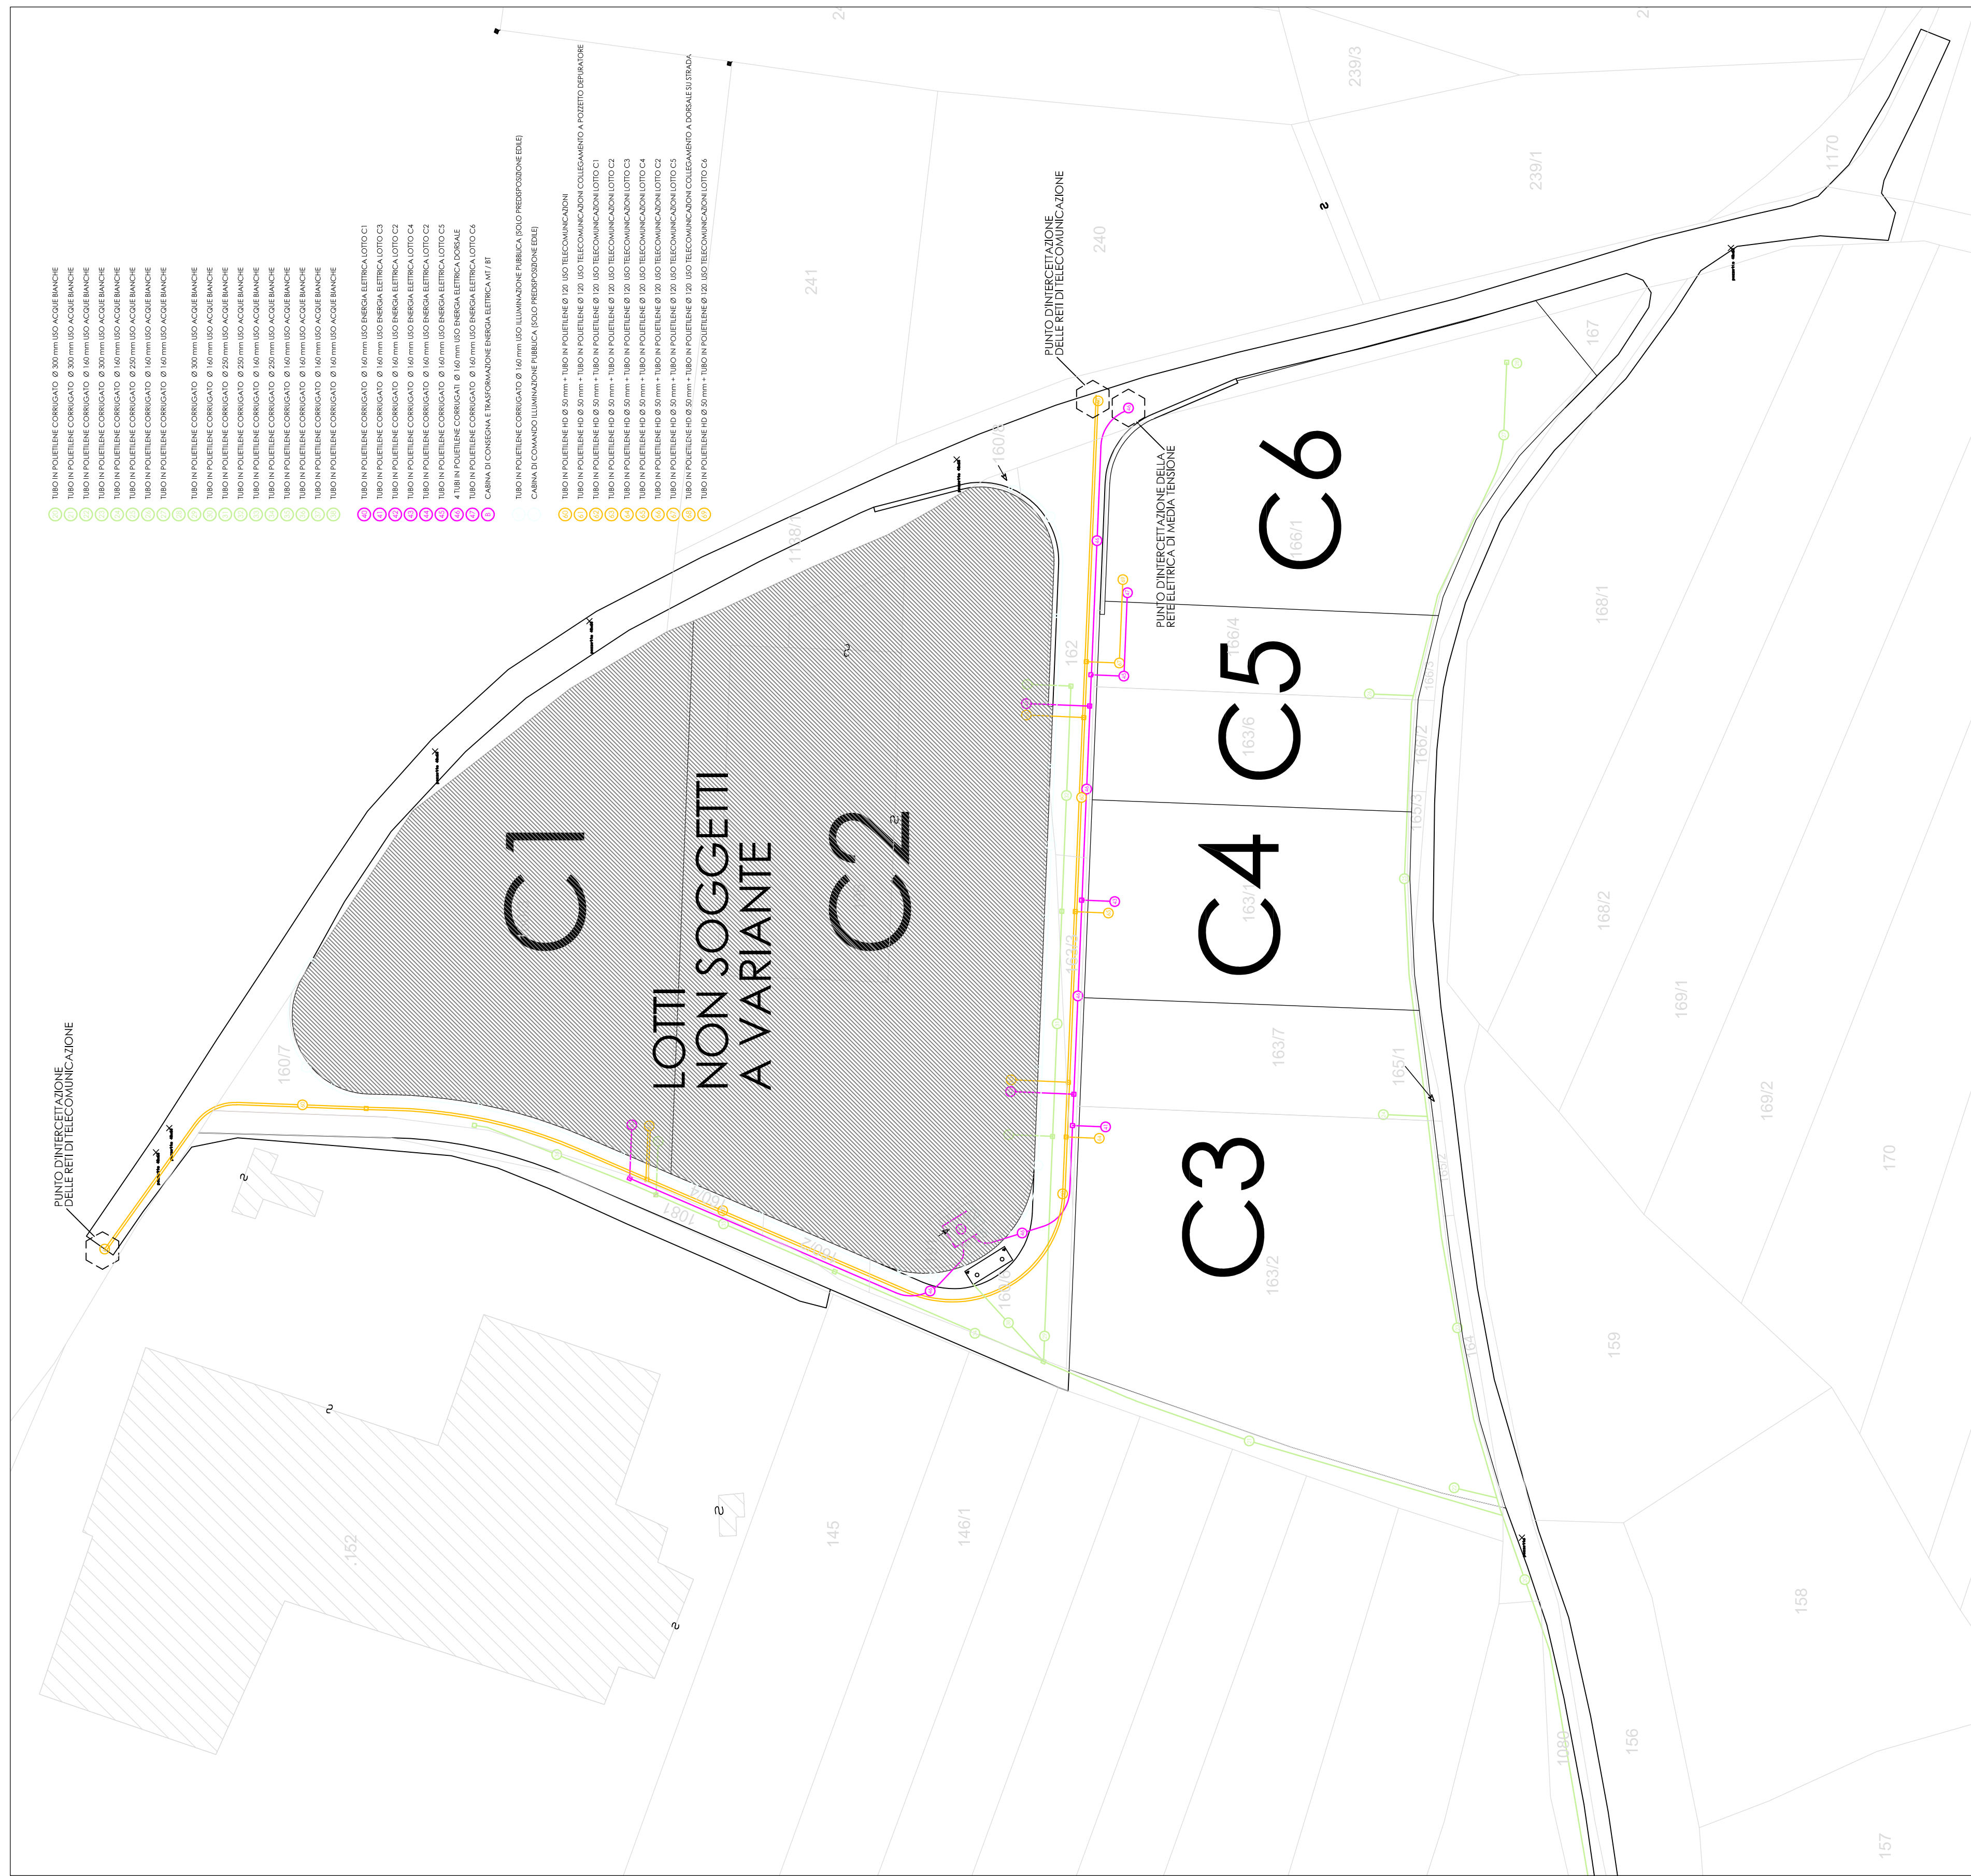


PLANIMETRIA RETI
ACQUE BIANCHE, ENERGIA ELETTRICA, ILLUMINAZIONE PUBBLICA E TELECOMUNICAZIONI
SCALA 1 : 500

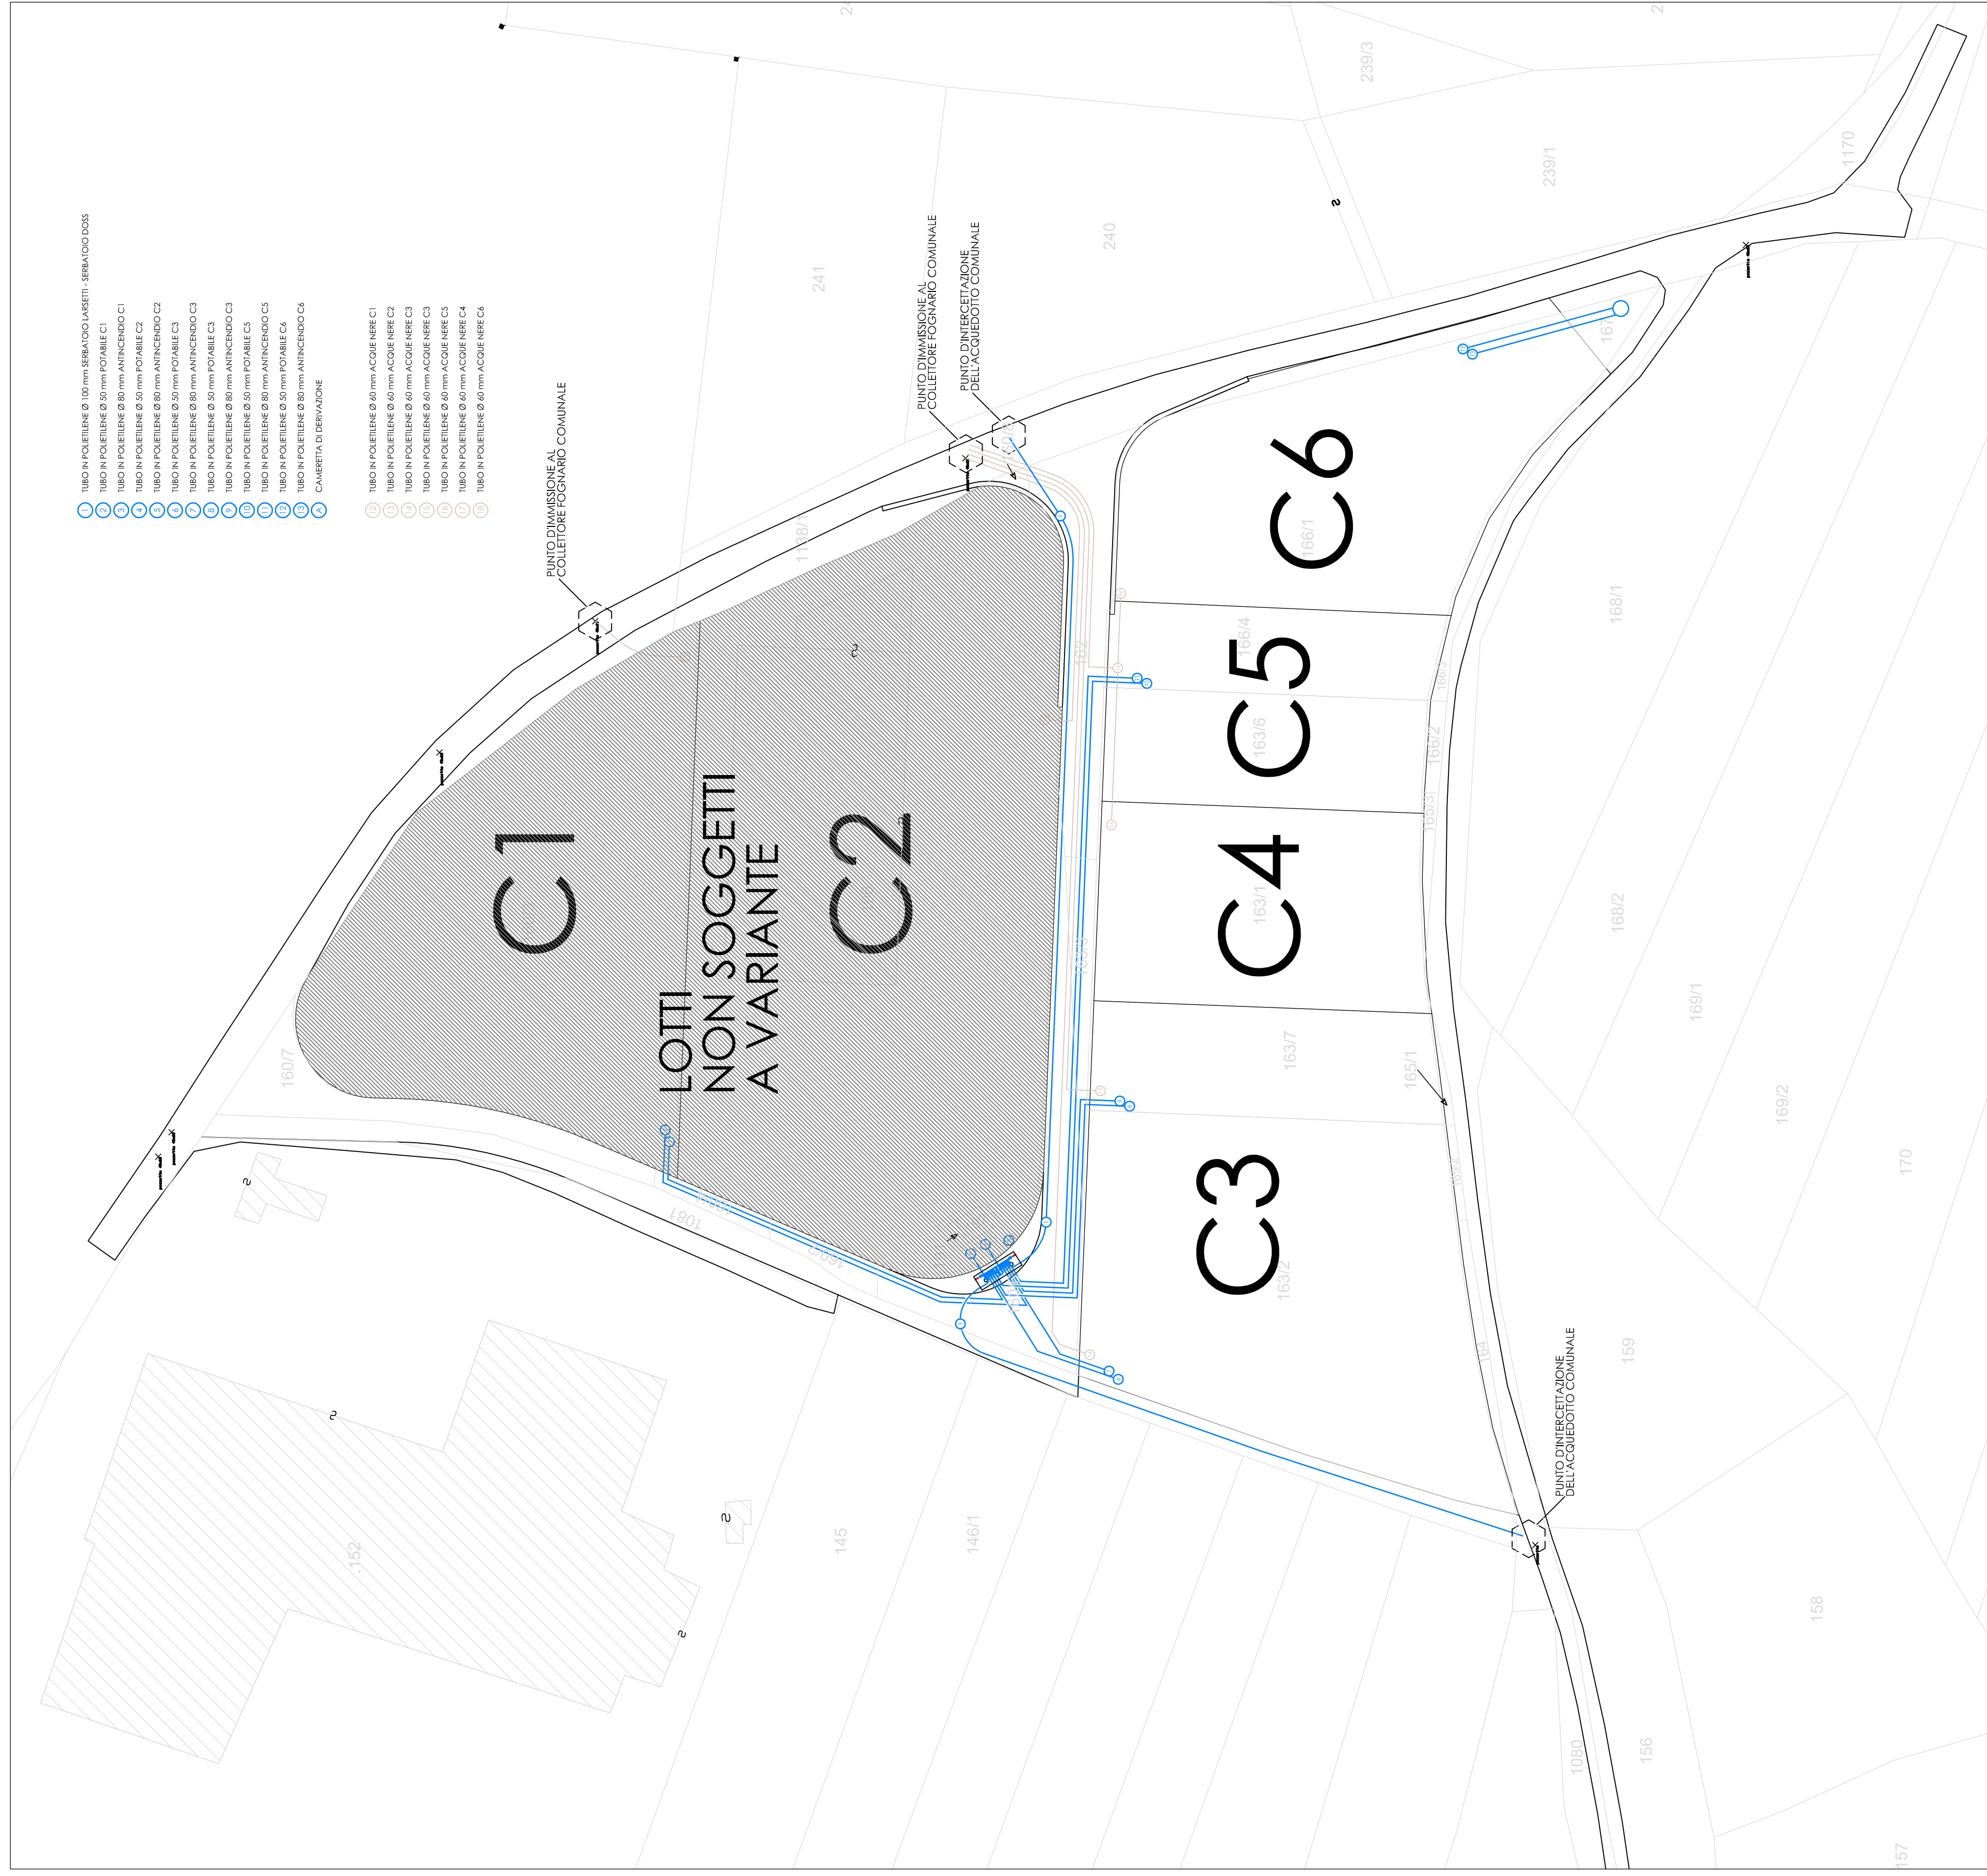

COMMITTENTI:

P.F. 163/2 - 163/7 - LOTTO C3
ZABO S.A.S. DI BORZAGA LUCA & C.
VIA ROMA, 16
38011 CAVARENO (TN)

P.F. 163/1 - LOTTO C4
ZANI AGOSTINO
VIA DELVILLINI, 33
38011 CAVARENO (TN)

P.F. 163/6 - 166/4 - LOTTO C5
AZ PITTURE TN SRL
VIA ROMA, 57
38011 CAVARENO (TN)

P.F. 166/1 - LOTTO C6
PLAGA MATTEO
VIA SS. MARTIRI D'ANAUINIA, 2
38010 ROMENO, FR. SALTER (TN)
cod. fisc
PLG MTT 81P05 L378Y

cod. fisc
PLG MTT 81P05 L378Y

PIANO GUIDA DI INIZIATIVA PRIVATA PER LA LOTTIZZAZIONE DELL' AREA
ARTIGIANALE CONTRADDISTINTA DALLE PP.FF. 163/1, 163/2,
166/1, in C.C. AMBLAR

VARIANTE



COMMITTENTI:
(VEDI ELENCO)

DATA
maggio 2023

REV.	DATA	DESCRIZIONE DELLA REVISIONE	ESEGUITO	VERIFICATO	APPROVATO
1	17/05/2023	PROGETTO	SZ	FS	FS
2					
3					