


PLANIMETRIA FINALE
SCALA 1 : 500

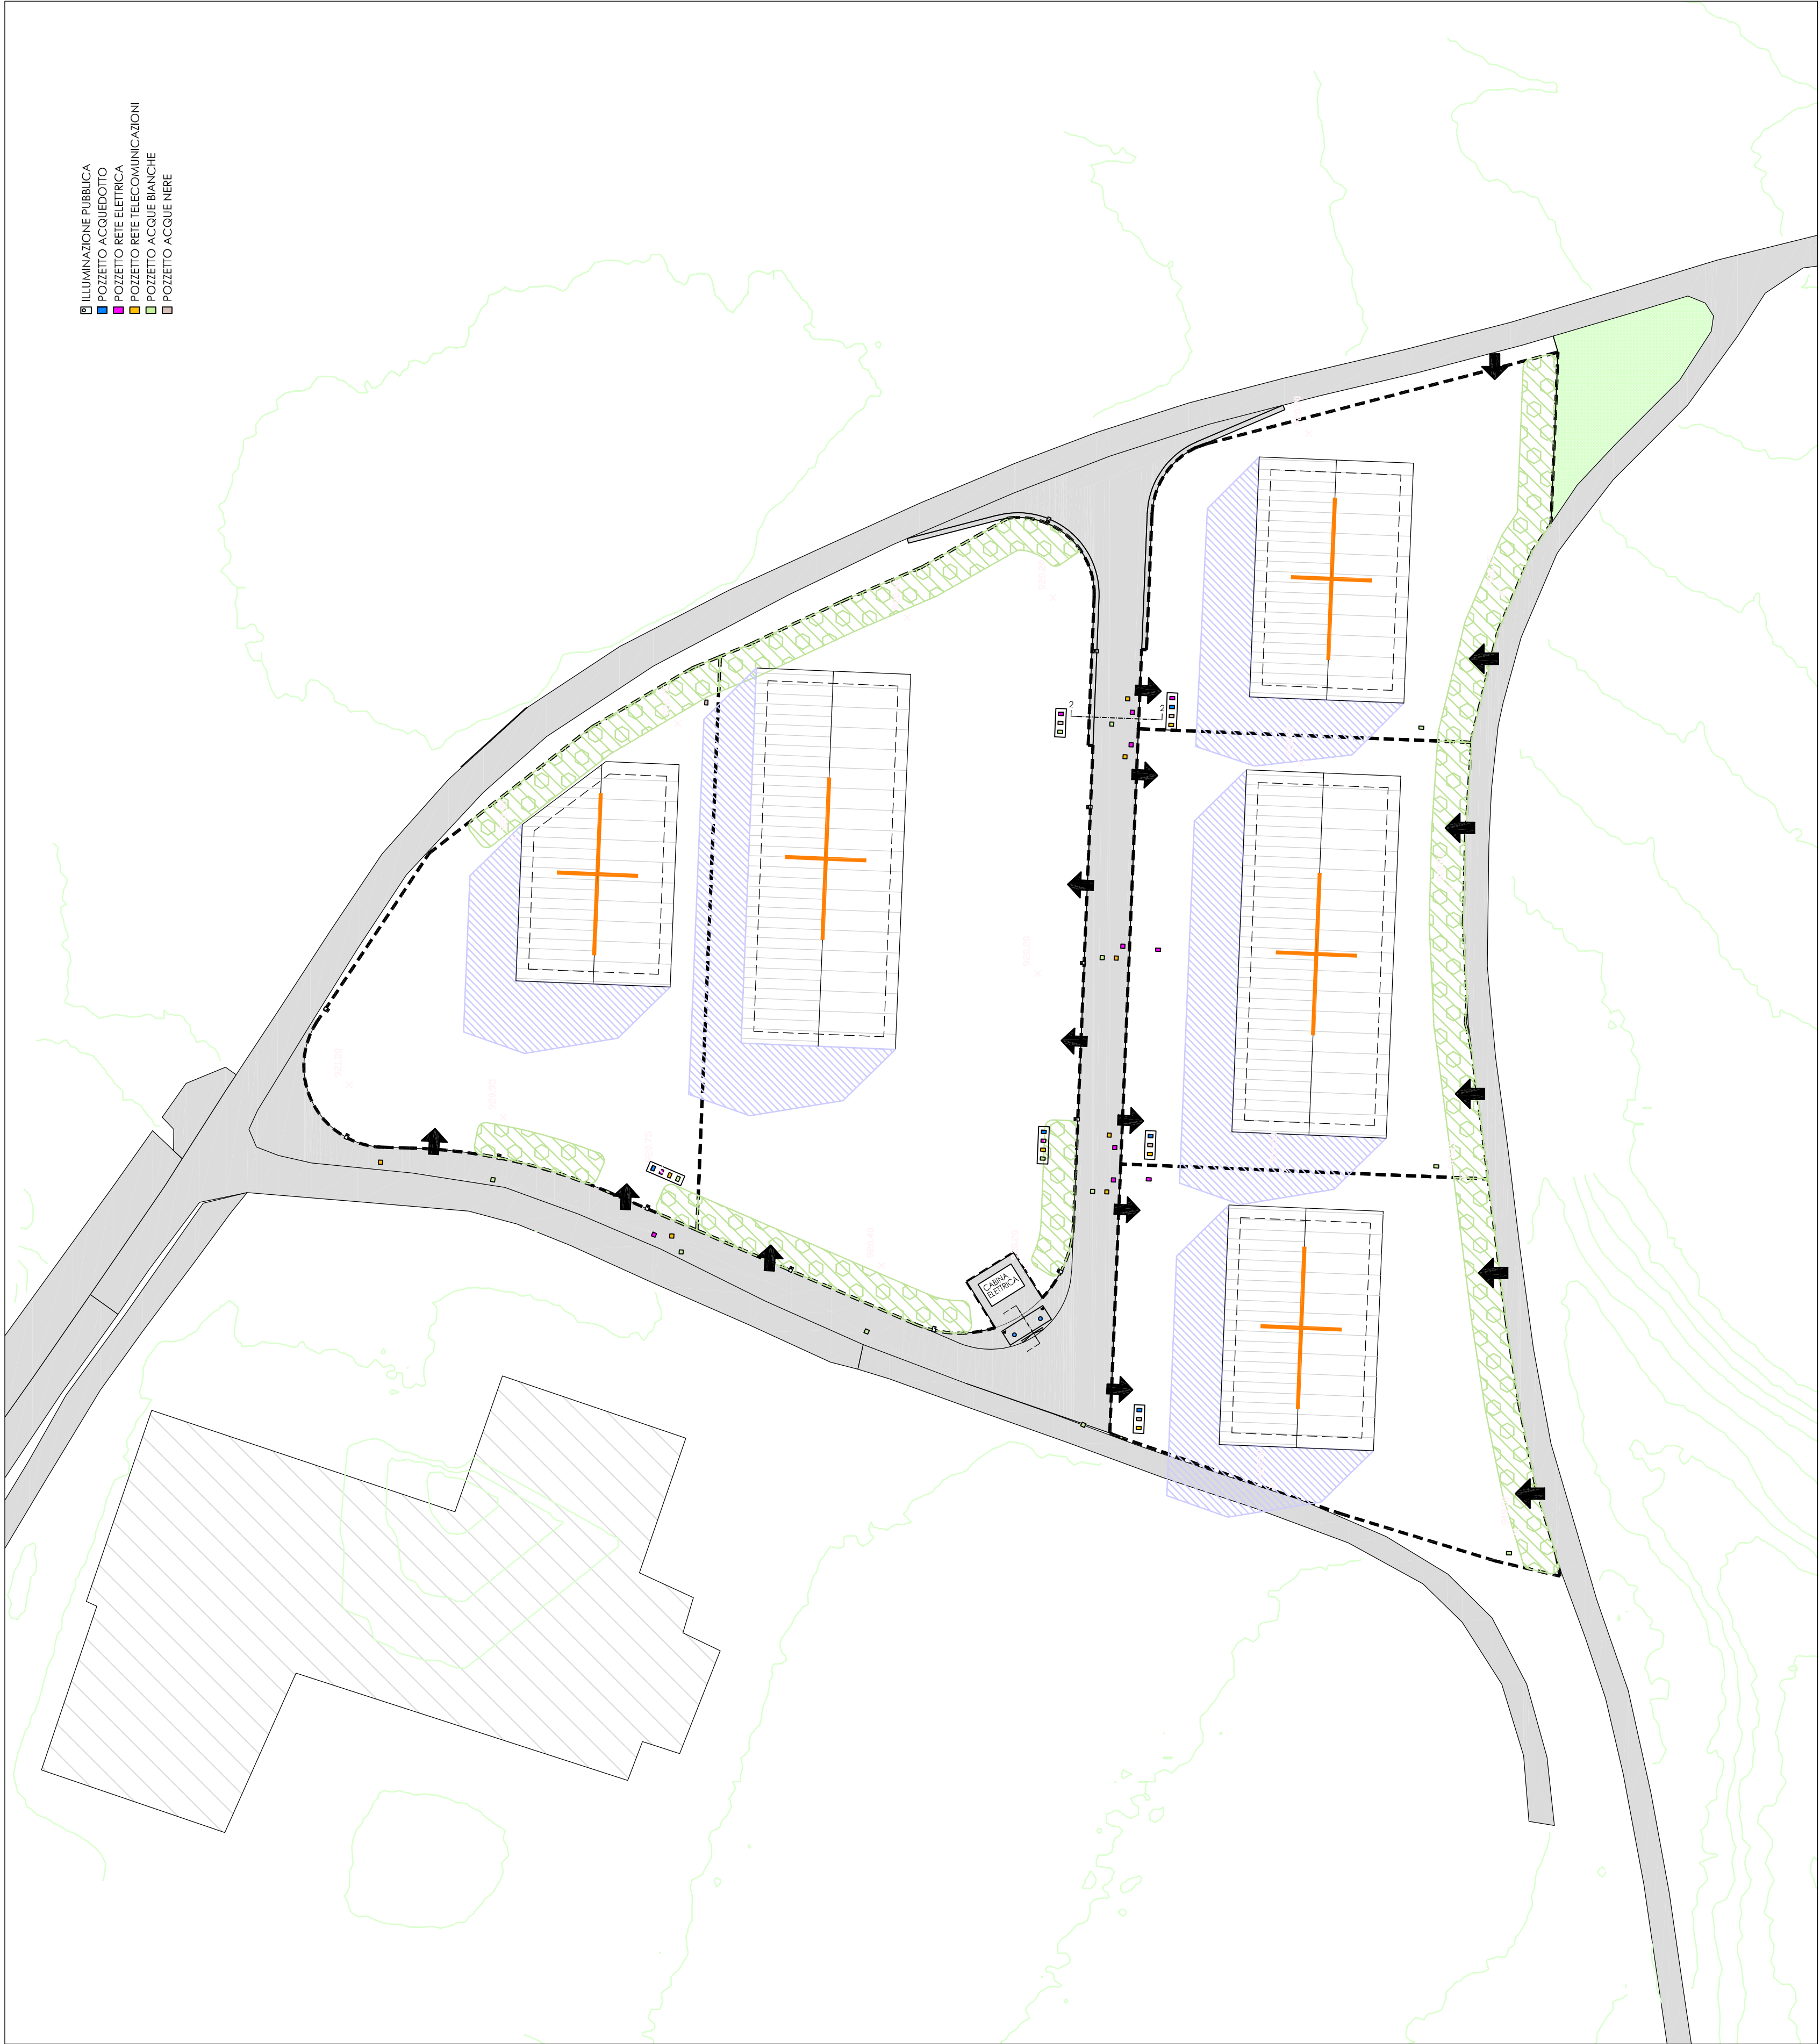

COMMITTENTI :

P.F. 163/2 - 163/7 - LOTTO C3
ZABO S.A.S DI BORZAGA LUCA & C.
VIA ROMA, 12
38011 CAVARENO (TN)

p.iva
00 335 160 222

P.F. 163/1 - LOTTO C4
ZANI AGOSTINO
VIA DEI VILLINI, 33
38011 CAVARENO (TN)


cod. fisc
ZNA GIN 74E04 C794Q

P.F. 163/6 - 166/4 - LOTTO C5
AZ PITTURE TN SRL
VIA ROMA, 57
38011 CAVARENO (TN)

p.iva
02 490 930 225

P.F. 166/1 - LOTTO C6
PLAGA MATTEO
VIA SS. MARTIRI D'ANAUINIA, 2
38010 ROMENO, FR. SALTER (TN)

cod. fisc
PLG MIT 81P05 L378Y

 

PIANO GUIDA DI INIZIATIVA PRIVATA PER LA LOTTIZZAZIONE DELL' AREA
ARTIGIANALE CONTRADDISTINTA DALLE PP.FF. 163/1, 163/2,
166/1, in C.C. AMBLAR


VARIANTE



Società di Ingegneria S.r.l.

BSV Società di Ingegneria S.r.l.
Via Roma, 60/A - Fraz. TAO
38012 PREDALTA (TN)
Fax: 0463422247
Tel: 0463421314
e-mail: bsv.srl@pec.it

DISEGNO
STATO AUTORIZZATO
TAVOLA D'INSIEME

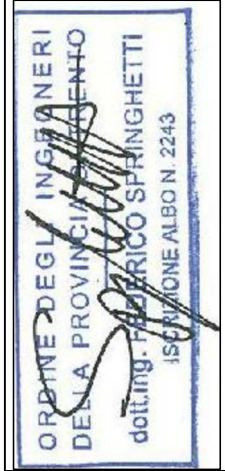

GIUSEPPE DEGLI INGENNERI
DIPLOMATICO INgegNERO
n.Ord. 2010/000157
ISCRIZIONE ALBO N. 2243

COMMITTENTI: (VEDI ELENCO)	SCALA 1 : 500	DATA maggio 2023
-------------------------------	------------------	---------------------

REV.	DATA	DESCRIZIONE DELLA REVISIONE	ESEGUITO	VERIFICATO	APPROVATO
1	17/05/2023	PROGETTO	SZ	FS	FS
2					
3					

TAVOLA
A13